

JARDIN / COEUR D'LOT

**PROVISOIRE**

**3 PIECES - R+2 - ESCALIER A**

**TABLEAU DES SURFACES HABITABLES - m<sup>2</sup>**

Entrée	4.60 m <sup>2</sup>
Séjour	30.80 m <sup>2</sup>
Cuisine	
Dégt	3.47 m <sup>2</sup>
Chambre 1	10.45 m <sup>2</sup>
Chambre 2	12.37 m <sup>2</sup>
S.de.B 1	5.59 m <sup>2</sup>
Cellier	
WC	2.10 m <sup>2</sup>
Surface totale	69.38 m <sup>2</sup>
Terrasse	11.44 m <sup>2</sup>
	11.44 m <sup>2</sup>


**BATIMENT 2C2 - Logement A201 R+2**

**LEGENDE**

F : FENETRE	PF : PRTE-FENETRE	FF : PARTIE FIXE
GC : GARDE-CORPS	VR : VOLET ROULANT	PL : PLACARD
SOFFITE	Rgt : RANGEMENT	VB : VOLET BATTANT
	----- EQUIPEMENT EN OPTION	

**ELECTRICITE**

Point Lumineux avec DCL	Attente électrique pour hotte ou éclairage
Applique classe II à 2 m du sol	PC Circuit spécialisé (2P+T) 20A pour lave linge, lave vaisselle, etc...
Interrupteur simple allumage	Boîte de connexion (2P+T) 32 A pour cuisinière / plaque de cuisson
Interrupteur double allumage	Alimentaire électrique diverse pour sèche-serviettes, etc...
Interrupteur va et vient	Prise de communication RJ45
Interrupteur va et vient double allumage	Prise de TV + FM
Bouton poussoir sur télérupteur	Tableau d'abonné
Prise de courant (2P+T) 16A à 0.45m du sol	Détecteur avertisseur autonome de fumée (DAAF)
Prise de courant (2P+T) 16A étanche à 0.45m du sol	Visiophone
Prise de courant en hauteur (2P+T)16A entre 0.90m et 1.30m du sol	Emplacement radiateur
	robinet de puisage

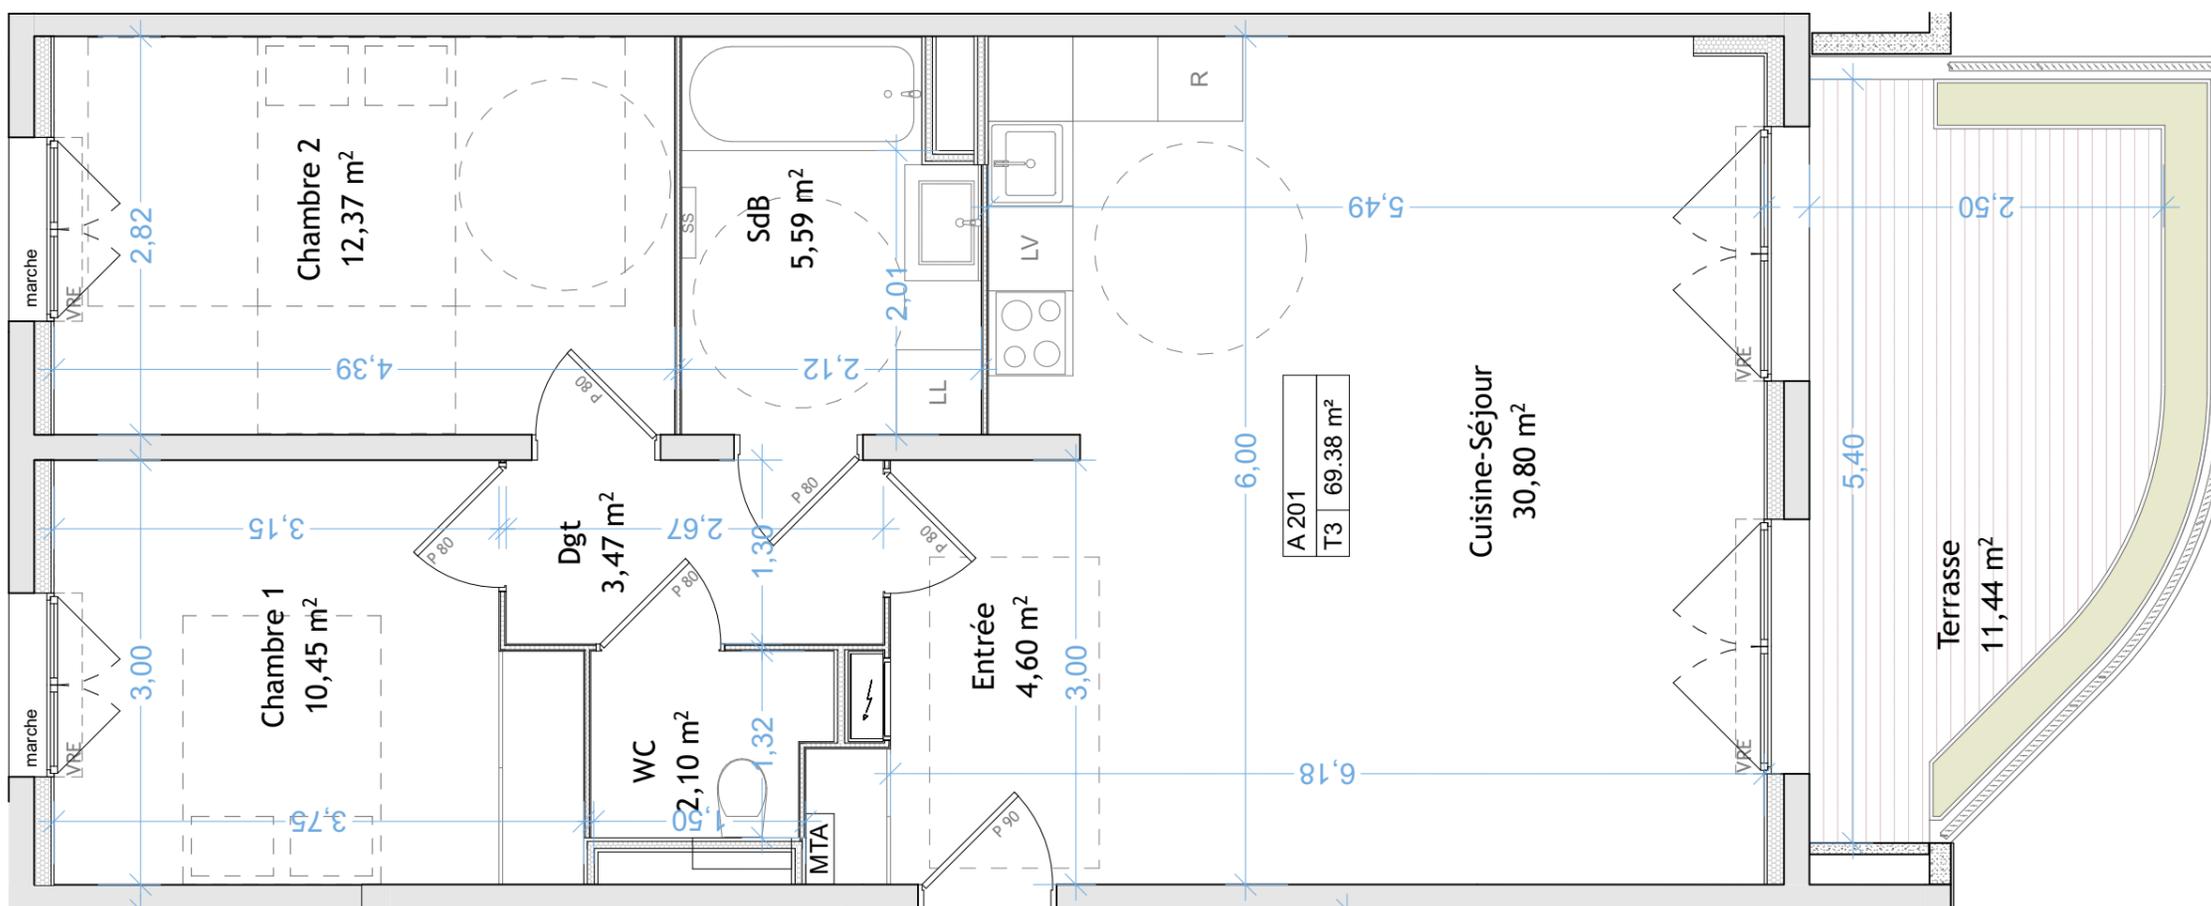

**A2-01**

