

JARDIN / COEUR D'ÎLOT

PROVISOIRE

2 PIECES - R+1 - ESCALIER B

TABLEAU DES SURFACES HABITABLES - m²

Entrée	25.01m ²
Séjour	
Cuisine	
Dégt	14.22m ²
Chambre PMR	
Chambre	6.11m ²
S.de.B 1	
Cellier	
WC	
Surface totale	45.34 m ²
Terrasse	12.75m ²
	12.75 m ²


BATIMENT 2C2 - Logement B101 R+1

LEGENDE

F :FENETRE	PF :PRTE-FENETRE	FF :PARTIE FIXE
GC :GARDE-CORPS	VR :VOLET ROULANT	PL :PLACARD
SOFFITE	Rgt :RANGEMENT	VB :VOLET BATTANT
	-----EQUIPEMENT EN OPTION	

ELECTRICITE

Point Lumineux avec DCL	Attente électrique pour hotte ou éclairage
Applicque classe II à 2 m du sol	PC Circuit spécialisé (2P+T) 20A pour lave linge, lave vaisselle, etc...
Interrupteur simple allumage	Boîte de connexion (2P+T) 32 A pour cuisinière / plaque de cuisson
Interrupteur double allumage	Alimentaire électrique diverse pour sèche-serviettes, etc...
Interrupteur va et vient	Prise de communication RJ45
Interrupteur va et vient double allumage	Prise de TV + FM
Bouton poussoir sur télérupteur	Tableau d'abonné
Prise de courant (2P+T) 16A à 0.45m du sol	Détecteur avertisseur autonome de fumée (DAAF)
Prise de courant (2P+T) 16A étanche à 0.45m du sol	Visiophone
Prise de courant en hauteur (2P+T)16A entre 0.90m et 1.30m du sol	Emplacement radiateur
	robinet de puisage

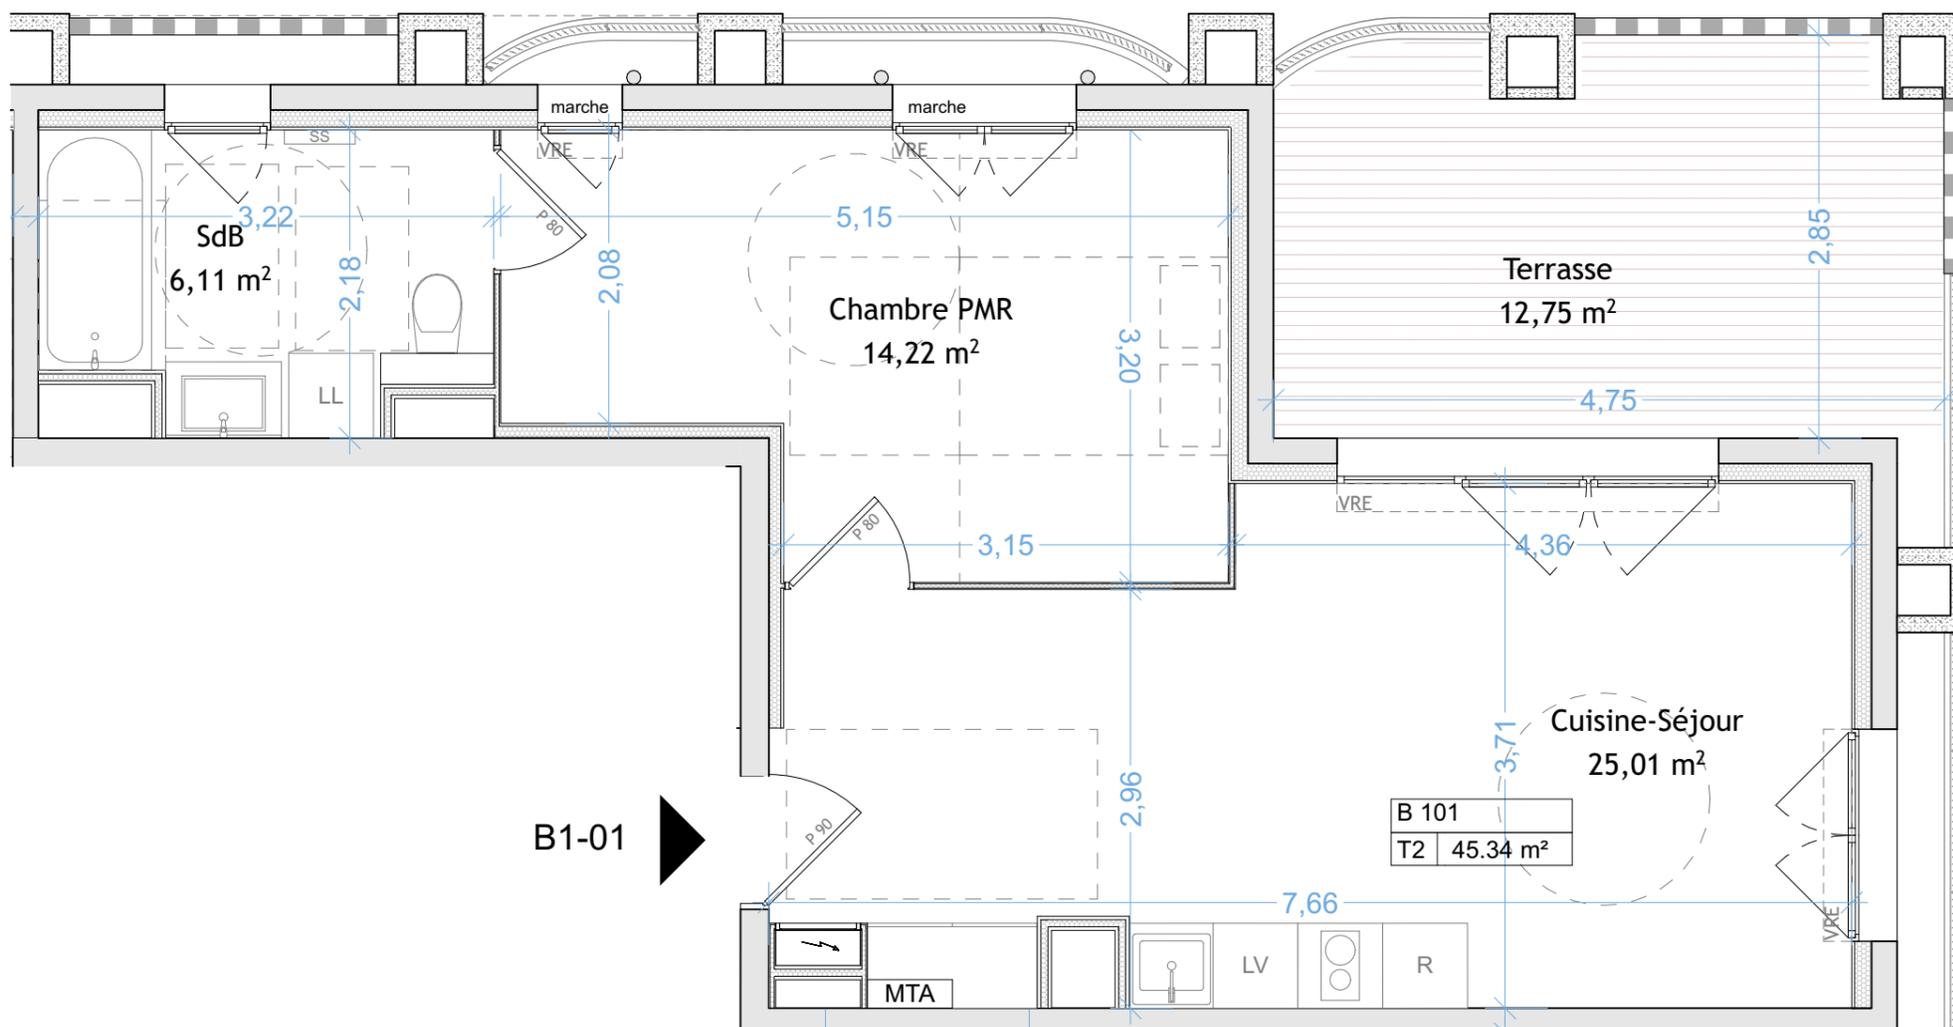

B1-01

