




BATIMENT 2C2

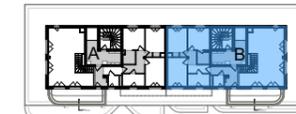

JARDIN / COEUR D'ÎLOT

PROVISOIRE

4 PIECES - R+5 - ESCALIER B

TABLEAU DES SURFACES HABITABLES - m²

Entrée	7.96 m ²
Séjour	41.06 m ²
Cuisine	6.39 m ²
Dégt	11.48 m ²
Chambre 1	9.71 m ²
Chambre 2	10.98 m ²
Chambre 3 PMR	11.48 m ²
S.de.E 1	5.49 m ²
S.de.E 2	3.32 m ²
Cuisine d'été	14.65 m ²
WC	2.37 m ²
Surface totale	113.41 m²
Terrasses 1 - 2 - 3	12.94 m ² 63.02 m ² 3.33 m ² 79.29 m ²
Bassin	13.20 m ²


BATIMENT 2C2 - Logement B501 R+5


LEGENDE

F : FENETRE	PF : PRTE-FENETRE	FF : PARTIE FIXE
GC : GARDE-CORPS	VR : VOLET ROULANT	PL : PLACARD
SOFFITE	Rgt : RANGEMENT	VB : VOLET BATTANT
	EQUIPEMENT EN OPTION	

ELECTRICITE

Point Lumineux avec DCL	Attente électrique pour hotte ou éclairage
Applicque classe II à 2 m du sol	PC Circuit spécialisé (2P+T) 20A pour lave linge, lave vaisselle, etc...
Interrupteur simple allumage	Boîte de connexion (2P+T) 32 A pour cuisinière / plaque de cuisson
Interrupteur double allumage	Alimentaire électrique diverse pour sèche-serviettes, etc...
Interrupteur va et vient	Prise de communication RJ45
Interrupteur va et vient double allumage	Prise de TV + FM
Bouton poussoir sur télérupteur	Tableau d'abonné
Prise de courant (2P+T) 16A à 0.45m du sol	Détecteur avertisseur autonome de fumée (DAAF)
Prise de courant (2P+T) 16A étanche à 0.45m du sol	Visiophone
Prise de courant en hauteur (2P+T)16A entre 0.90m et 1.30m du sol	Emplacement radiateur
	robinet de puisage

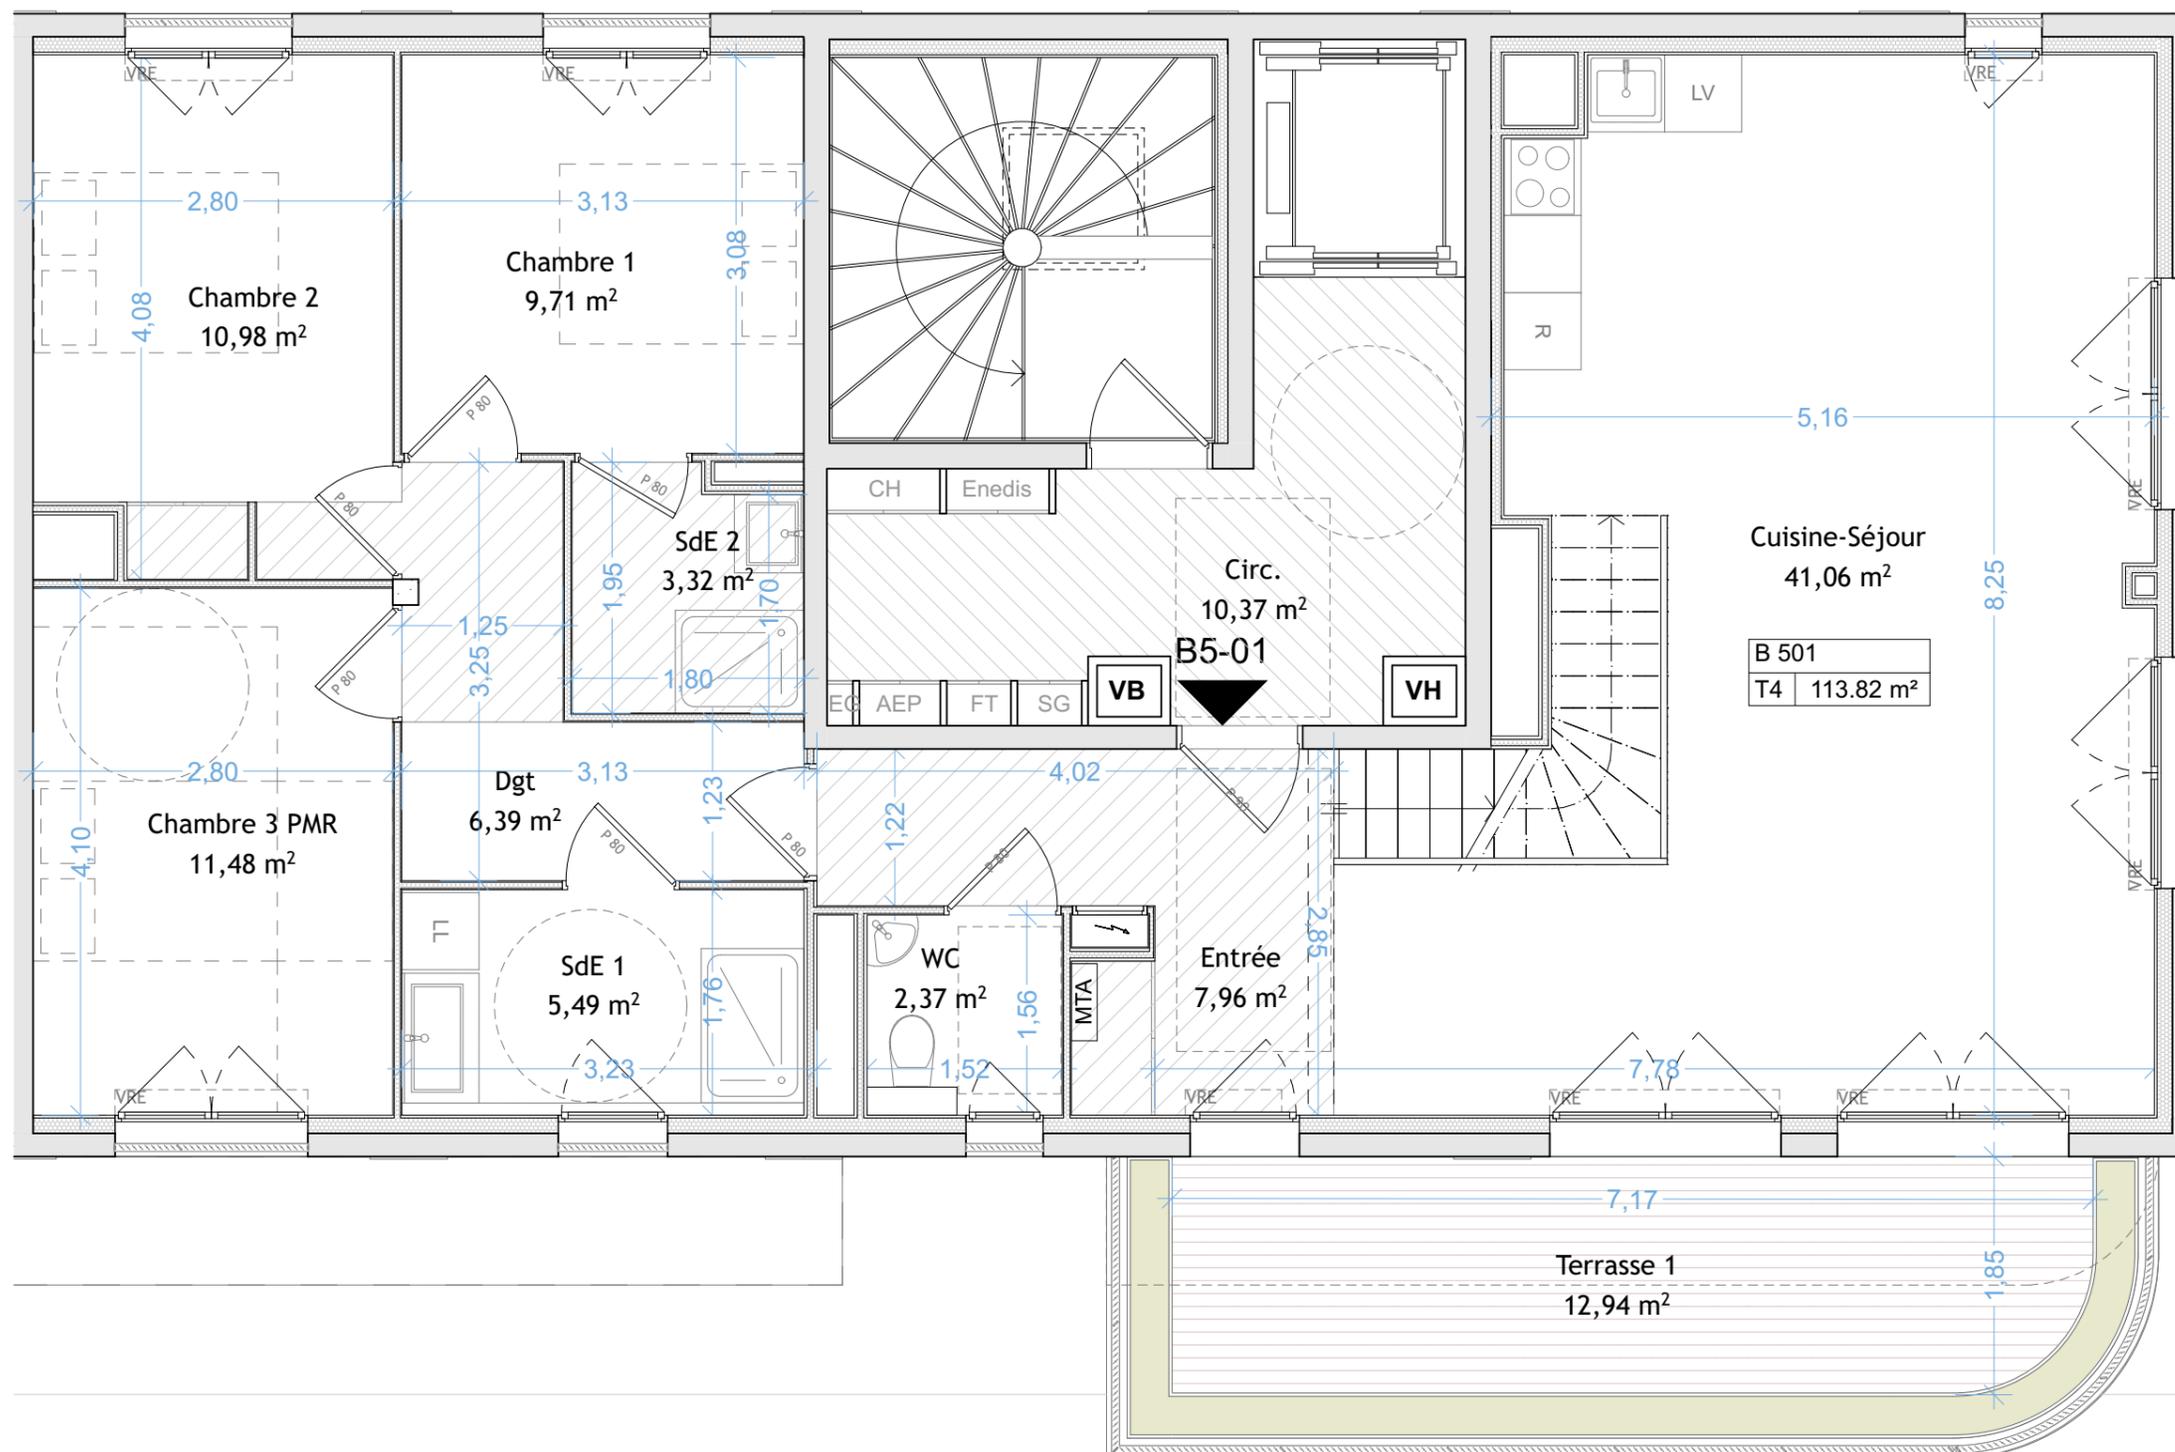

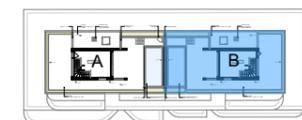

JARDIN / COEUR D'ÎLOT

PROVISOIRE

4 PIECES - R+6 - ESCALIER A

TABLEAU DES SURFACES HABITABLES - m²

Entrée	7.96m ²
Séjour	41.06m ²
Cuisine	
Dégt	6.39m ²
Chambre 1	9.71m ²
Chambre 2	10.98m ²
Chambre 3 PMR	11.48m ²
S.de.E 1	5.49m ²
S.de.E 2	3.32m ²
Cuisine d'été	14.65m ²
WC	2.37m ²
Surface totale	113.41 m²
Terrasses 1 - 2 - 3	12.94m ² 63.02m ² 3.33m ² 79.29 m ²
Bassin	13.20 m ²

BATIMENT 2C2 - Logement B501 R+6

LEGENDE

F : FENETRE	PF : PRTE-FENETRE	FF : PARTIE FIXE
GC : GARDE-CORPS	VR : VOLET ROULANT	PL : PLACARD
SOFFITE	Rgt : RANGEMENT	VB : VOLET BATTANT
	-----	-----
	EQUIPEMENT EN OPTION	

ELECTRICITE

Point Lumineux avec DCL	Attente électrique pour hotte ou éclairage
Applicque classe II à 2 m du sol	PC Circuit spécialisé (2P+T) 20A pour lave linge, lave vaisselle, etc...
Interrupteur simple allumage	Boîte de connexion (2P+T) 32 A pour cuisinière / plaque de cuisson
Interrupteur double allumage	Alimentaire électrique diverse pour sèche-serviettes, etc...
Interrupteur va et vient	Prise de communication RJ45
Interrupteur va et vient double allumage	Prise de TV + FM
Bouton poussoir sur télérupteur	Tableau d'abonné
Prise de courant (2P+T) 16A à 0.45m du sol	Détecteur avertisseur autonome de fumée (DAAF)
Prise de courant (2P+T) 16A étanche à 0.45m du sol	Visiophone
Prise de courant en hauteur (2P+T)16A entre 0.90m et 1.30m du sol	Emplacement radiateur
	robinet de puisage

