

3 PIECES - ETAGE 1 - ESCALIER C

TABLEAU DES SURFACES HABITABLES - m²

Entrée	4.87m ²
Séjour	21.74m ²
Cuisine	
Dégt	3.18m ²
Chambre 1	13.90m ²
Chambre 2	10.11m ²
Chambre 3	
S.de.B 1	5.18m ²
S.de.E 1	
Cellier	
WC	2.14m ²
Surface totale	61.12m²
Balcon	11.55m ²
	11.55m ²

BATIMENT 2C3 HAUT - C105 en R+5

LEGENDE


F : FENETRE	PF : PRTE-FENETRE	FF : PARTIE FIXE
GC : GARDE-CORPS	VR : VOLET ROULANT	PL : PLACARD
SOFFITE	Rgt : RANGEMENT	VB : VOLET BATTANT
	-----EQUIPEMENT EN OPTION	

ELECTRICITE

Point Lumineux avec DCL	Attente électrique pour hotte ou éclairage
Applicque classe II à 2 m du sol	PC Circuit spécialisé (2P+T) 20A pour lave linge, lave vaisselle, etc...
Interrupteur simple allumage	Boîte de connexion (2P+T) 32 A pour cuisinière / plaque de cuisson
Interrupteur double allumage	Alimentaire électrique diverse pour sèche-serviettes, etc...
Interrupteur va et vient	Prise de communication RJ45
Interrupteur va et vient double allumage	Prise de TV + FM
Bouton poussoir sur télérupteur	Tableau d'abonné
Prise de courant (2P+T) 16A à 0.45m du sol	Détecteur avertisseur autonome de fumée (DAAF)
Prise de courant (2P+T) 16A étanche à 0.45m du sol	Visiophone
Prise de courant en hauteur (2P+T) 16A entre 0.90m et 1.30m du sol	Emplacement radiateur
	robinet de puisage

DATE DE DIFFUSION : 30/07/2022

PLAN DE VENTE : PROVISOIRE

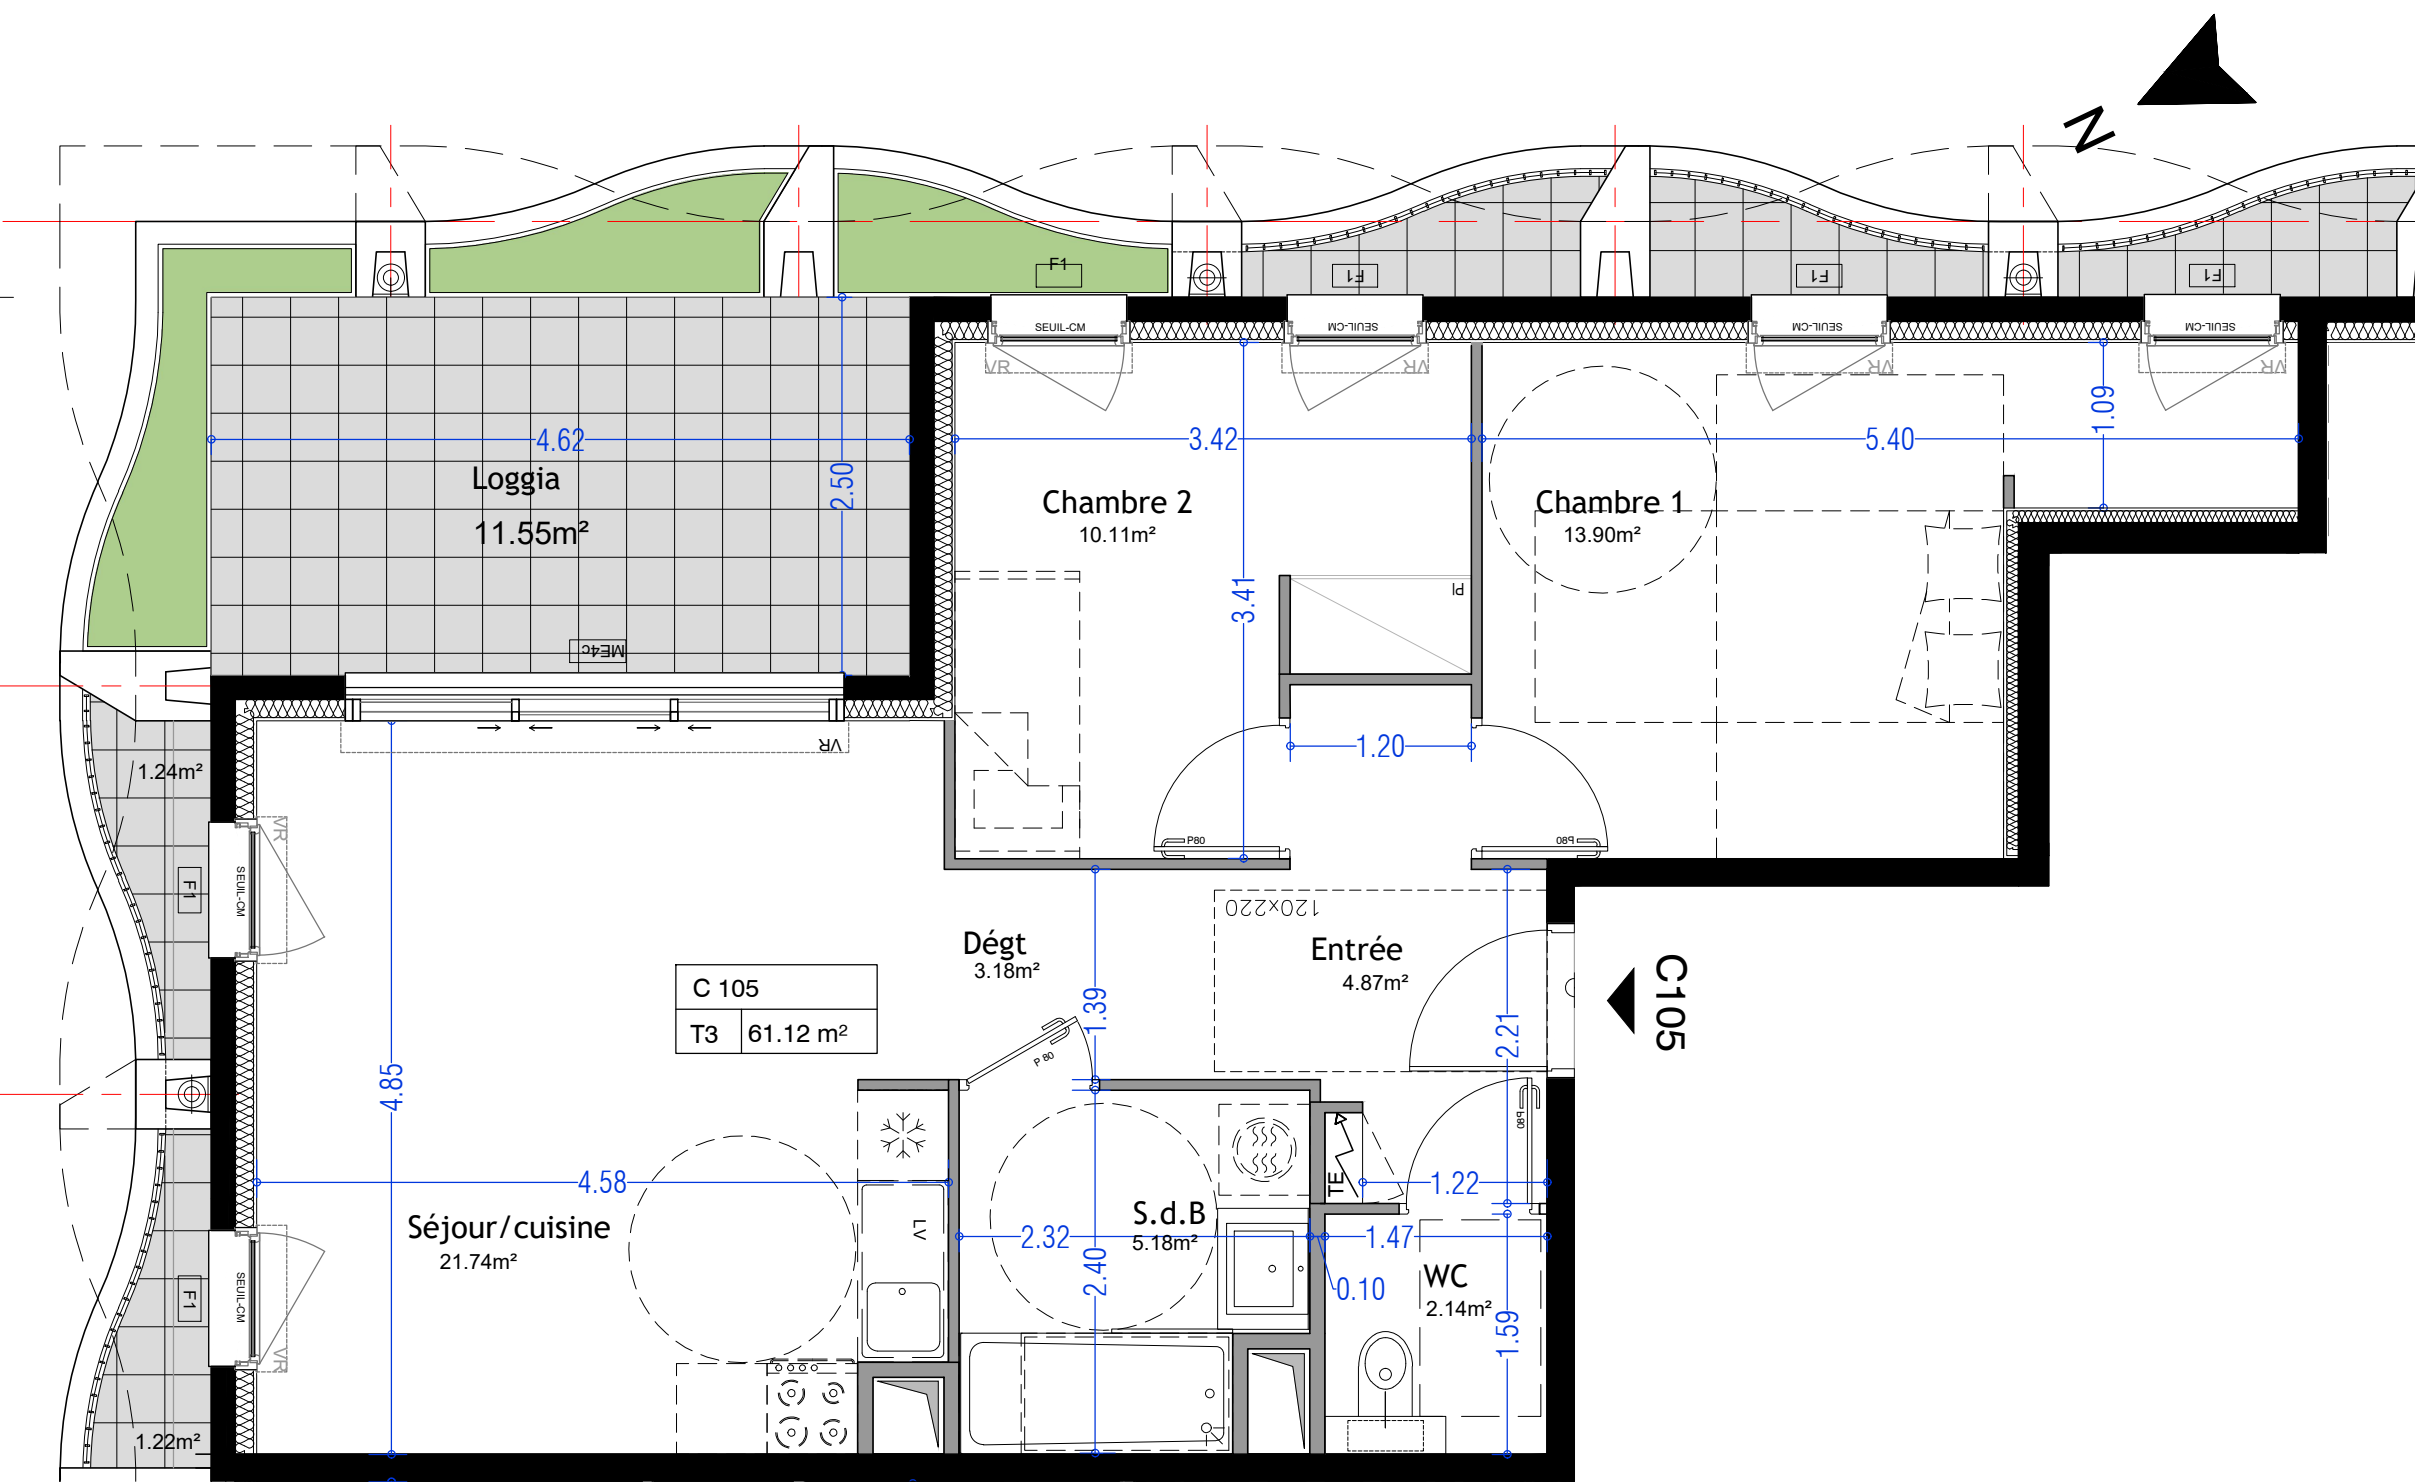

C 105	
T3	61.12 m ²

