



LEGENDE

	Emplacement Lave Linge
	Emplacement Lave Vaiselle
	Emplacement Lave Linge ou Lave Vaiselle
	Emplacement Cuisson
	Emplacement Réfrigérateur
	Tableau Electrique
	Panneau rayonnant
	Sèche Serviette
	Baie coulissante
	Porte fenêtre 1 vantail
	Fenêtre à Allège Vitrée
	Fenêtre
	Volet Roulant
	Prise Télévision
	Placard Amovible
	Soffite / Faux Plafond
	Gaine Technique
	Chauffe Eau
	Pompe à chaleur
	Attente Lave Linge supplémentaire

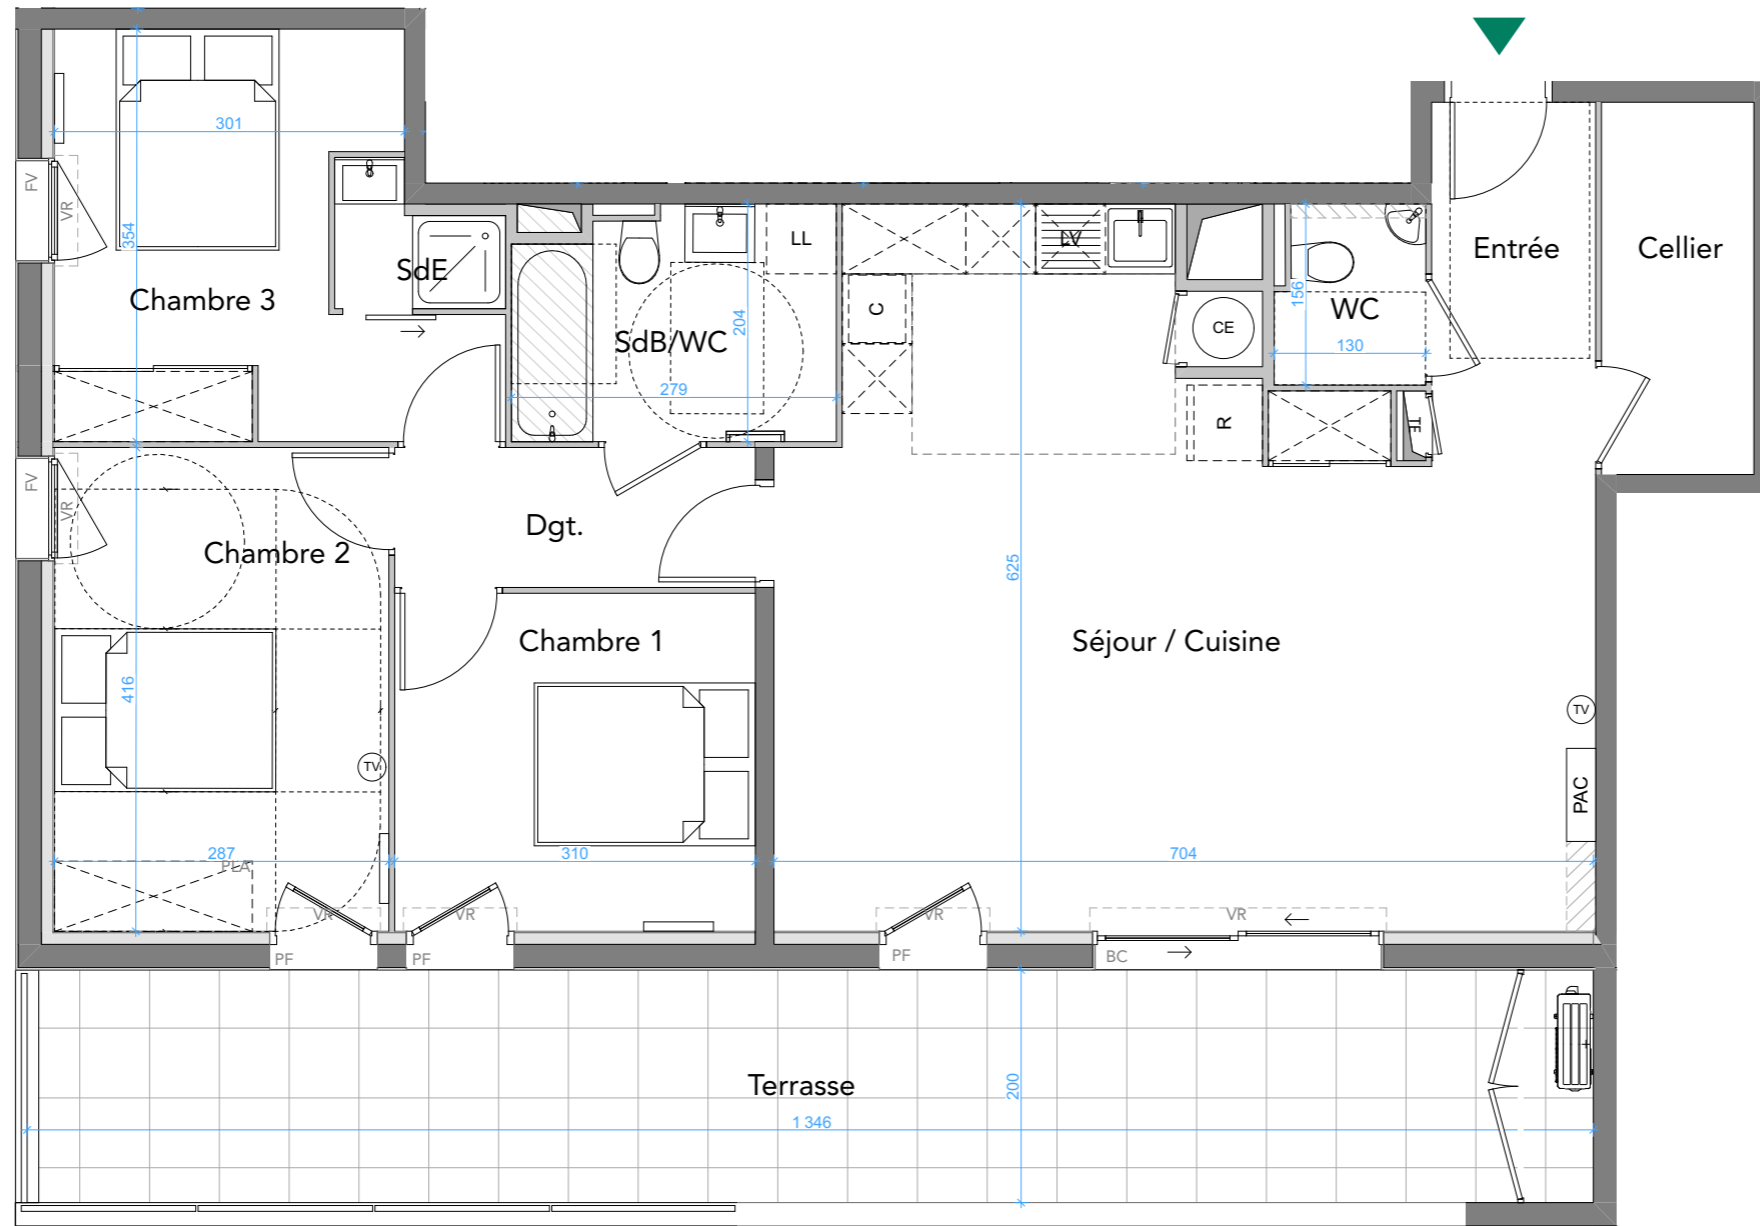

PRINCIPE DE CHANGEMENT DE NIVEAU INT/EXT

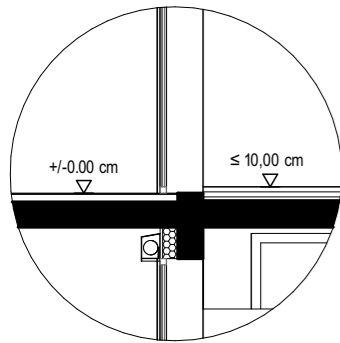


NOTA :

- Des modifications sont susceptibles d'être apportées à ce plan en fonction des nécessités techniques ou réglementaires lors de la réalisation
- Les surfaces indiquées sont approximatives conformément à l'article R261-25 du CCH
- Les retombées, soffites, faux-plafonds, gaines, canalisations, convecteurs, l'emplacement des équipements électriques, ainsi que la hauteur sous plafond des seuils et la hauteur des seuils et allèges sont figurés à titre indicatif.
- Les plantations éventuelles ne sont pas contractuelles. le mobilier ainsi que l'emplacement des éléments de cuisine et de la salle de bain sont donnés à titre indicatif et sont non contractuels.

GLENN MILLER

RÉSIDENCE À CLAPIERS

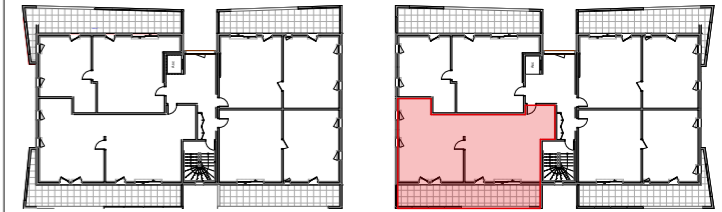

BÂTIMENT A	Type :	T4
Niveau :	R+2	N° : A21

TABLEAU DES SURFACES

Entrée	4,40 m ²
Cellier	4,20 m ²
Séjour / Cuisine	37,40 m ²
Chambre 1	9,00 m ²
Chambre 2	12,10 m ²
Chambre 3	11,20 m ²
SdE	1,30 m ²
SdB	4,60 m ²
Dégagement	3,80 m ²
WC	2,00 m ²

SURFACE HABITABLE 90,00m²

Terrasse 31,00 m²

PLAN DE VENTE



Indice : B

Date : 15/06/2023

