



## LEGENDE

	Emplacement Lave Linge
	Emplacement Lave Vaiselle
	Emplacement Lave Linge ou Lave Vaiselle
	Emplacement Cuisson
	Emplacement Réfrigérateur
	Tableau Electrique
	Panneau rayonnant
	Sèche Serviette
	Baie coulissante
	Porte fenêtre 1 vantail
	Fenêtre à Allège Vitrée
	Fenêtre
	Volet Roulant
	Prise Télévision
	Placard Amovible
	Soffite / Faux Plafond
	Gaine Technique
	Chauffe Eau
	Pompe à chaleur
	Attente Lave Linge supplémentaire

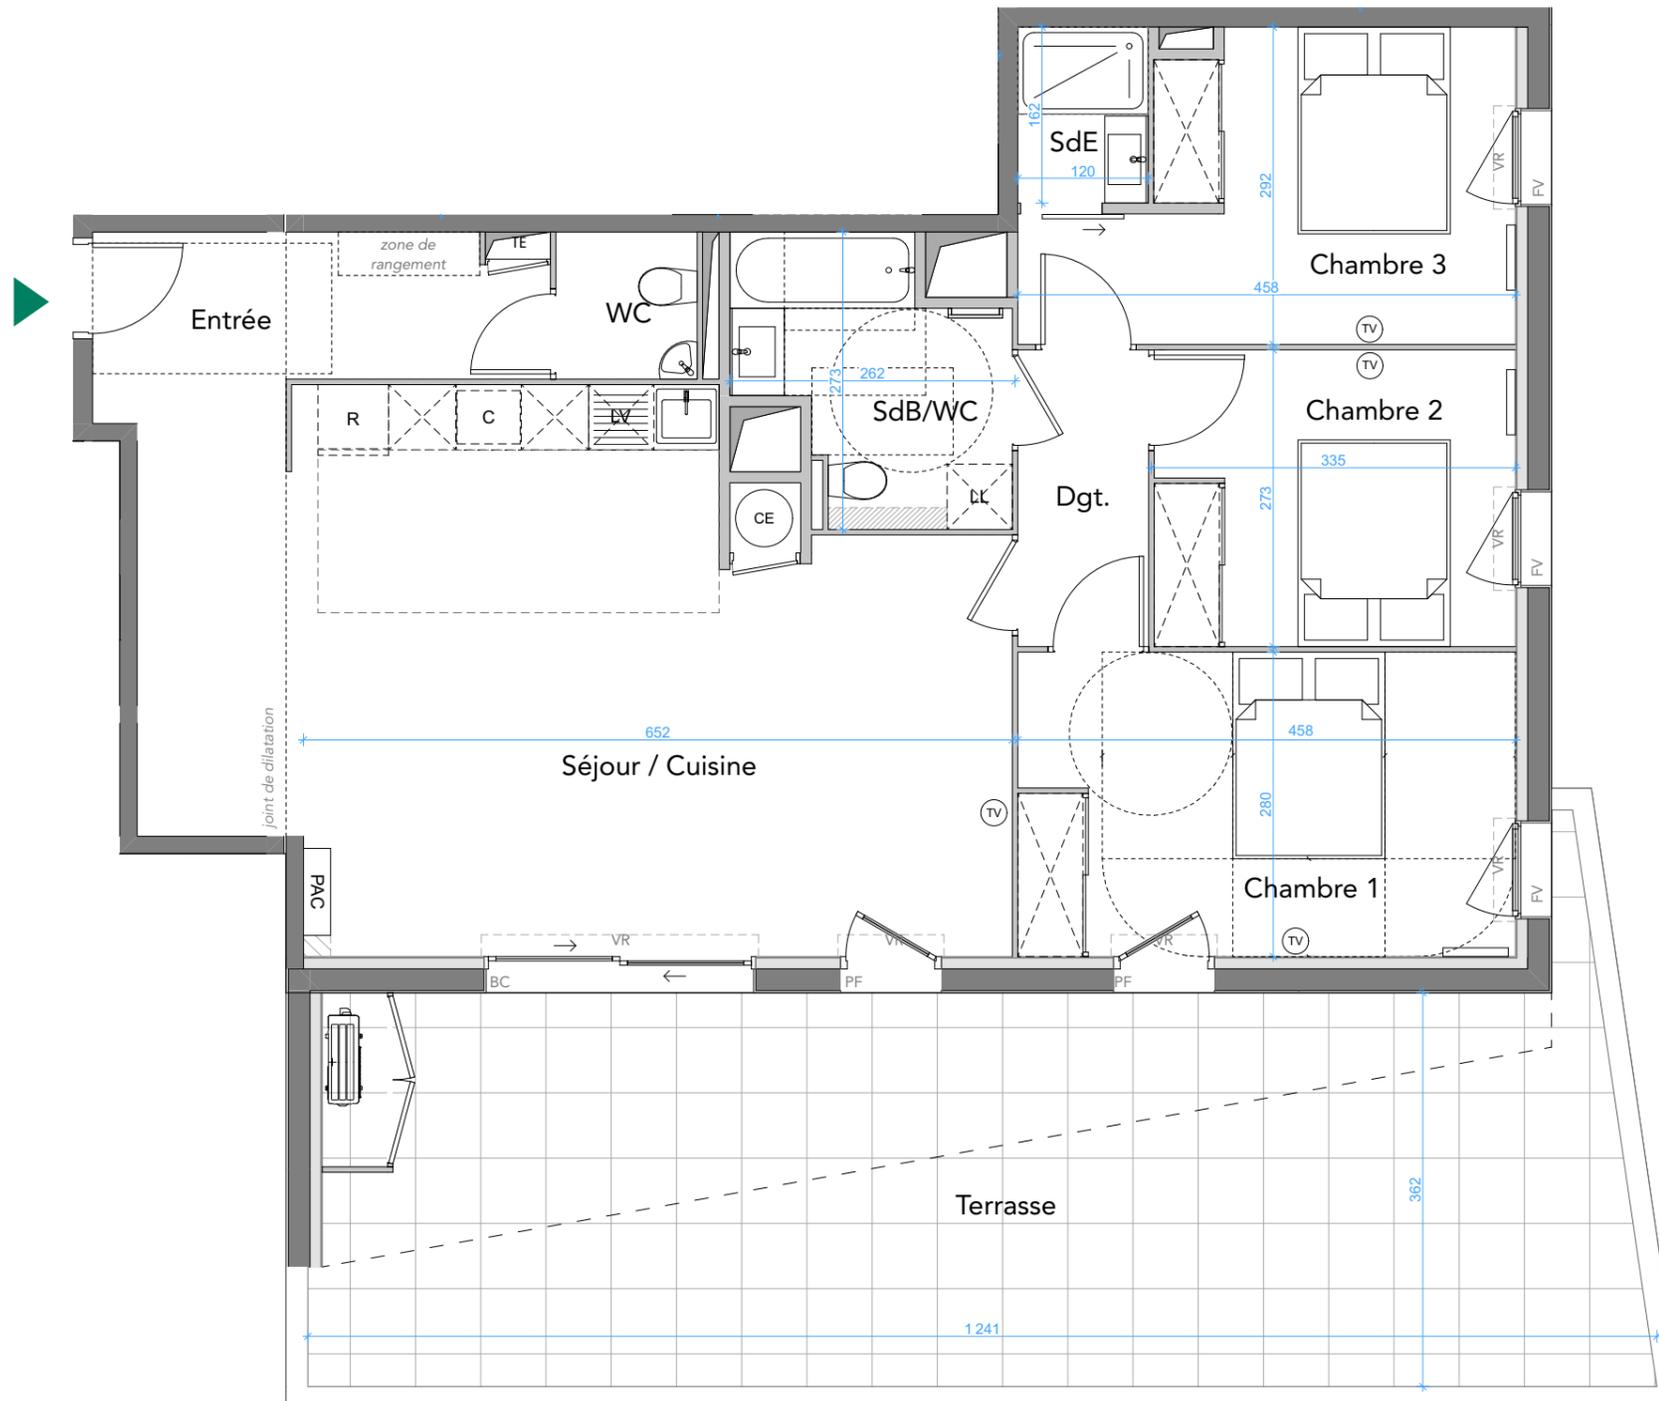

## PRINCIPE DE CHANGEMENT DE NIVEAU INT/EXT

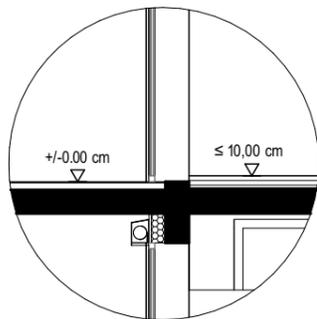


## NOTA :

- Des modifications sont susceptibles d'être apportées à ce plan en fonction des nécessités techniques ou réglementaires lors de la réalisation
- Les surfaces indiquées sont approximatives conformément à l'article R261-25 du CCH
- Les retombées, soffites, faux-plafonds, gaines, canalisations, convecteurs, l'emplacement des équipements électriques, ainsi que la hauteur sous plafond des seuils et la hauteur des seuils et allèges sont figurés à titre indicatif.
- Les plantations éventuelles ne sont pas contractuelles. le mobilier ainsi que l'emplacement des éléments de cuisine et de la salle de bain sont donnés à titre indicatif et sont non contractuels.

# GLENN MILLER

RÉSIDENCE À CLAPIERS

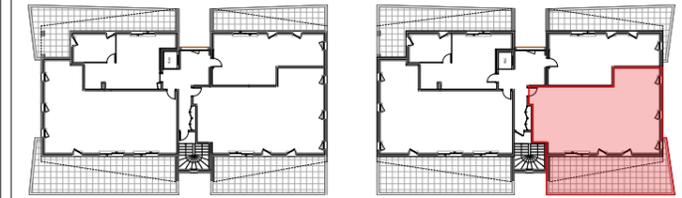

BÂTIMENT A	Type :	<b>T4</b>
Niveau :	<b>R+3</b>	N° : <b>A34</b>

## TABLEAU DES SURFACES

Entrée	5,60 m <sup>2</sup>
Séjour / Cuisine	38,00 m <sup>2</sup>
Chambre 1	13,00 m <sup>2</sup>
Chambre 2	9,10 m <sup>2</sup>
Chambre 3	11,00 m <sup>2</sup>
Dégagement	3,30 m <sup>2</sup>
SdB/WC	6,00 m <sup>2</sup>
WC	2,00 m <sup>2</sup>
SdE	2,00 m <sup>2</sup>

**SURFACE HABITABLE 90,00m<sup>2</sup>**

Terrasse 44,00 m<sup>2</sup>

## PLAN DE VENTE



Indice : B

Date : 15/06/2023

