


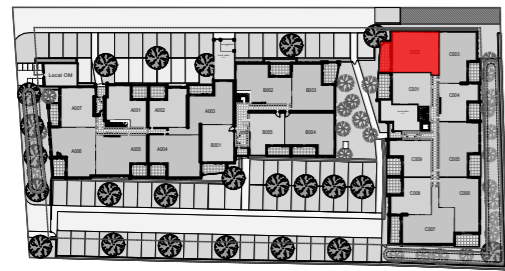

## PLAN DE VENTE



N° C002

NIVEAU RDC

TYPE : T3

### TABLEAU DES SURFACES (m<sup>2</sup>)

Entree	4,74
Sejour/cuisine	30,31
Chambre 1	11,64
Chambre 2	9,43
WC	1,82
SdB	4,58
Dgt	4,12
<b>SURFACE HABITABLE</b>	<b>66,64 m<sup>2</sup></b>
Loggia	12,93



INDICE: G

DATE: 06/02/23

### LEGENDE:

TE  
Tableau électrique

Placard

FF = Fenêtre Fixe  
VRE = Volet roulant électrique  
F = Fenêtre  
PF = Porte-Fenêtre  
F all = Fenêtre avec allège vitrée tout ou partie

Volet Roulant

TV = Prise TV  
+ Attente LL supplémentaire

LL  
Emplacement Lave-linge

Emplacement cuisson


LV  
Emplacement Lave-vaisselle

R  
Emplacement Réfrigérateur


Emplacement supplémentaire

Soffite

Panneau rayonnant ou sèche-serviette  
2<sup>ème</sup> panneau rayonnant si nécessaire

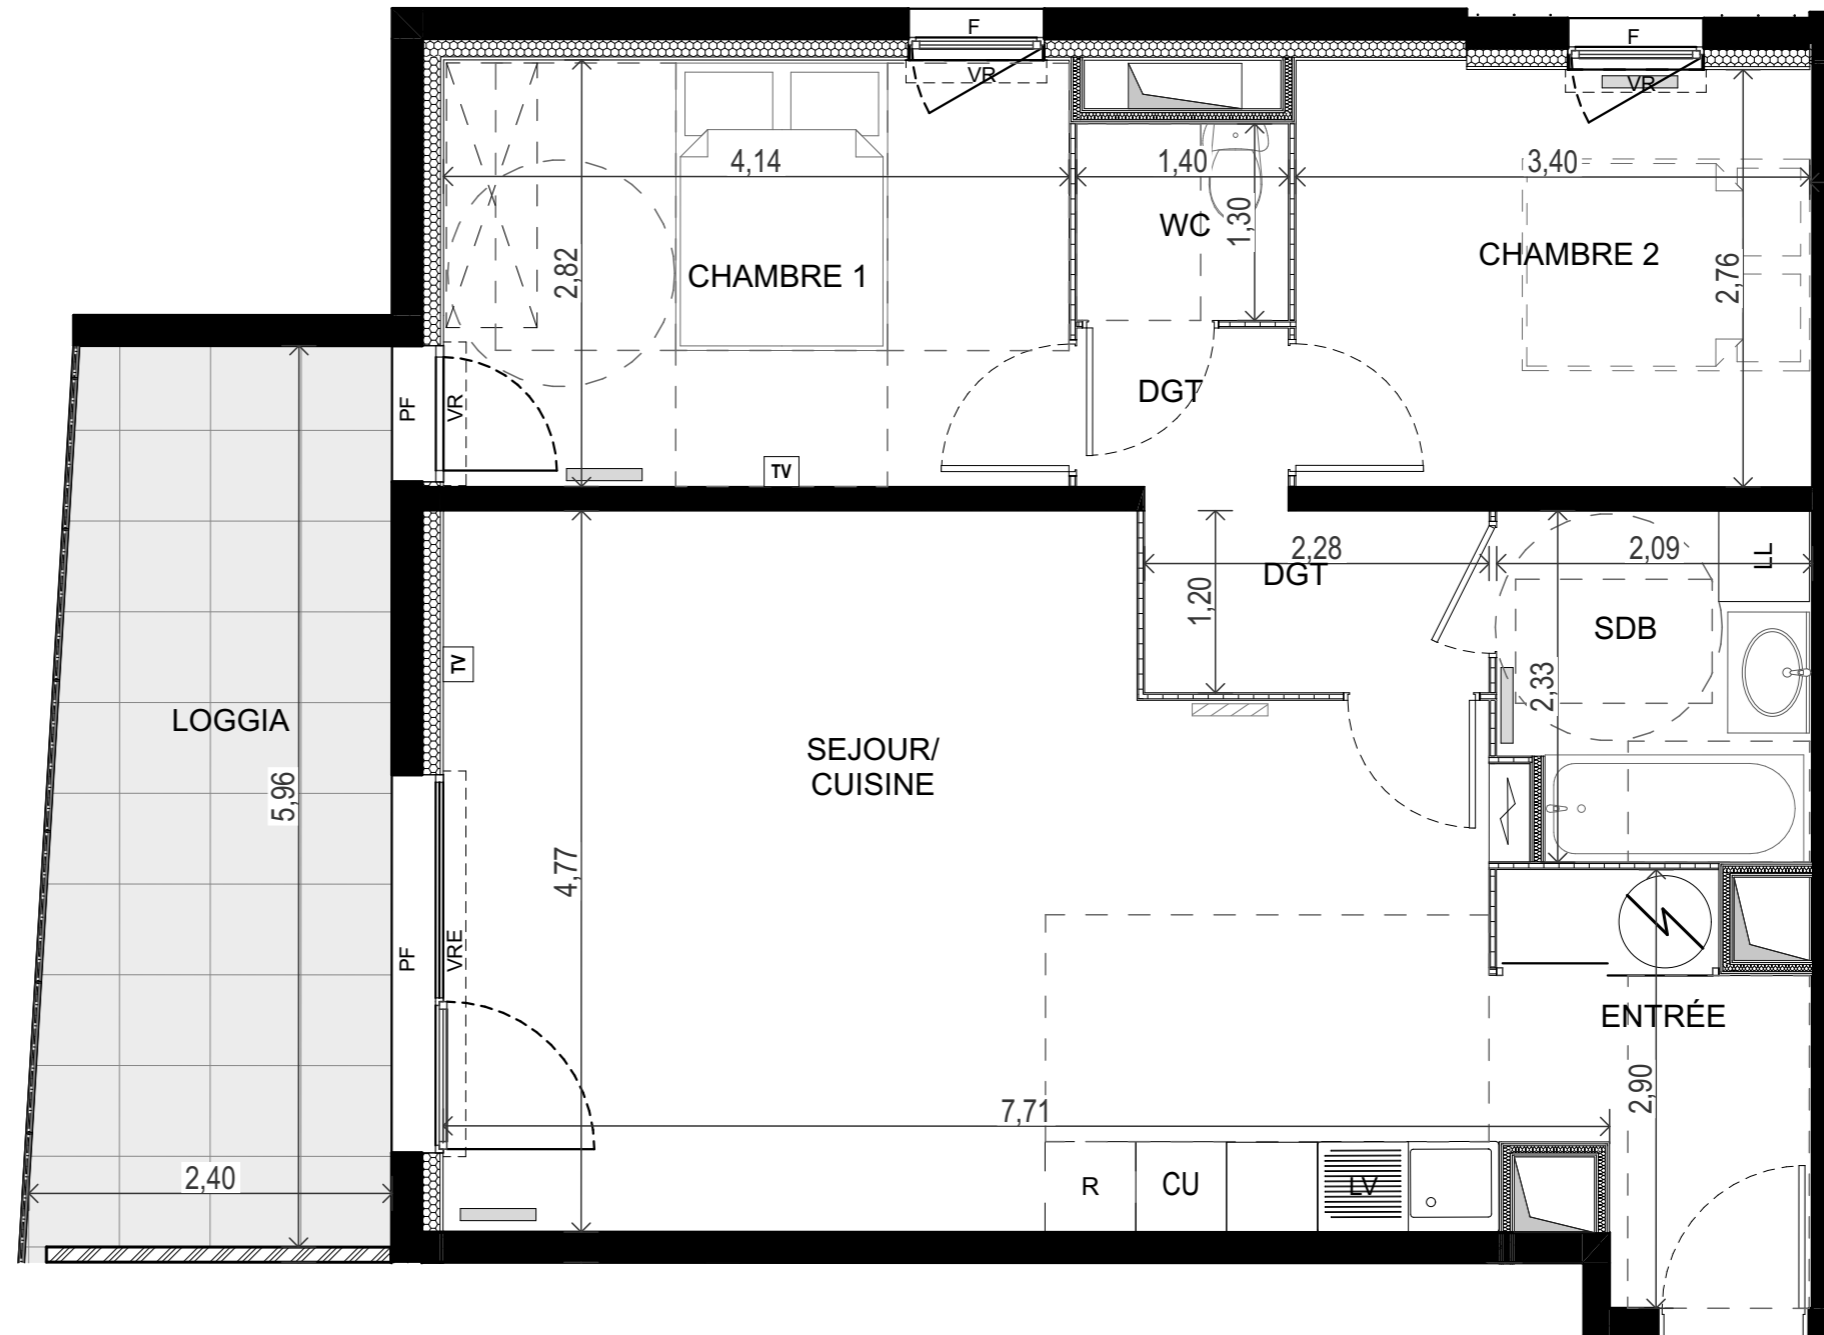

PRINCIPE DE CHANGEMENT DE NIVEAU INT/EXT

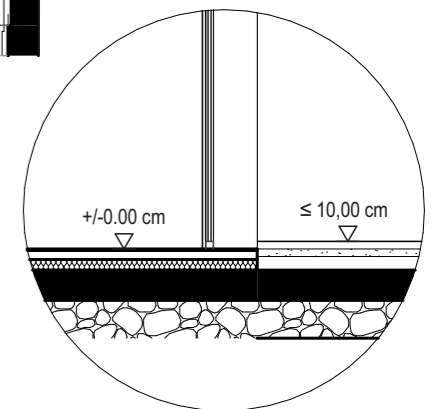

**NB:** - Les éléments techniques, tels que gaines, appareils sanitaires, ameublements éventuels, sont mentionnés à titre indicatif et pourront être modifiés pour impératifs techniques.  
- L'implantation des ouvertures, des cloisons et les surfaces pourra être modifiée en fonction d'impératifs de construction.  
- Le mobilier (tel que lits, tables, etc...) est indiqué à titre indicatif et n'est donc pas fourni.