


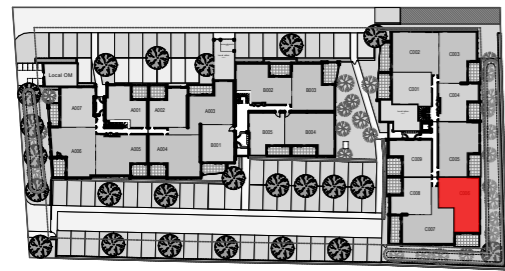

PLAN DE VENTE



N° C006

NIVEAU RDC

TYPE : T3

TABLEAU DES SURFACES (m²)

Entree	5,58
Sejour/cuisine	25,16
Chambre 1	11,84
Chambre 2	9,30
WC	1,82
SdB	5,07
Dgt	4,66
SURFACE HABITABLE	63,43 m²
Loggia	12,74



INDICE: F

DATE: 19/12/2022

LEGENDE:

TE
Tableau électrique

Placard

FF = Fenêtre Fixe

VRE = Volet roulant électrique

F = Fenêtre

PF = Porte-Fenêtre

F all = Fenêtre avec allège vitrée tout ou partie

TV = Prise TV
Volet Roulant

Attente LL
supplémentaire

LL
Emplacement
Lave-linge

Emplacement
cuisson

LV
Emplacement
Lave-vaisselle



R
Emplacement
Réfrigérateur

Emplacement
supplémentaire

Soffite

Panneau rayonnant
ou sèche-serviette
2^{ème} panneau rayonnant
si nécessaire

PRINCIPE DE CHANGEMENT DE NIVEAU INT/EXT

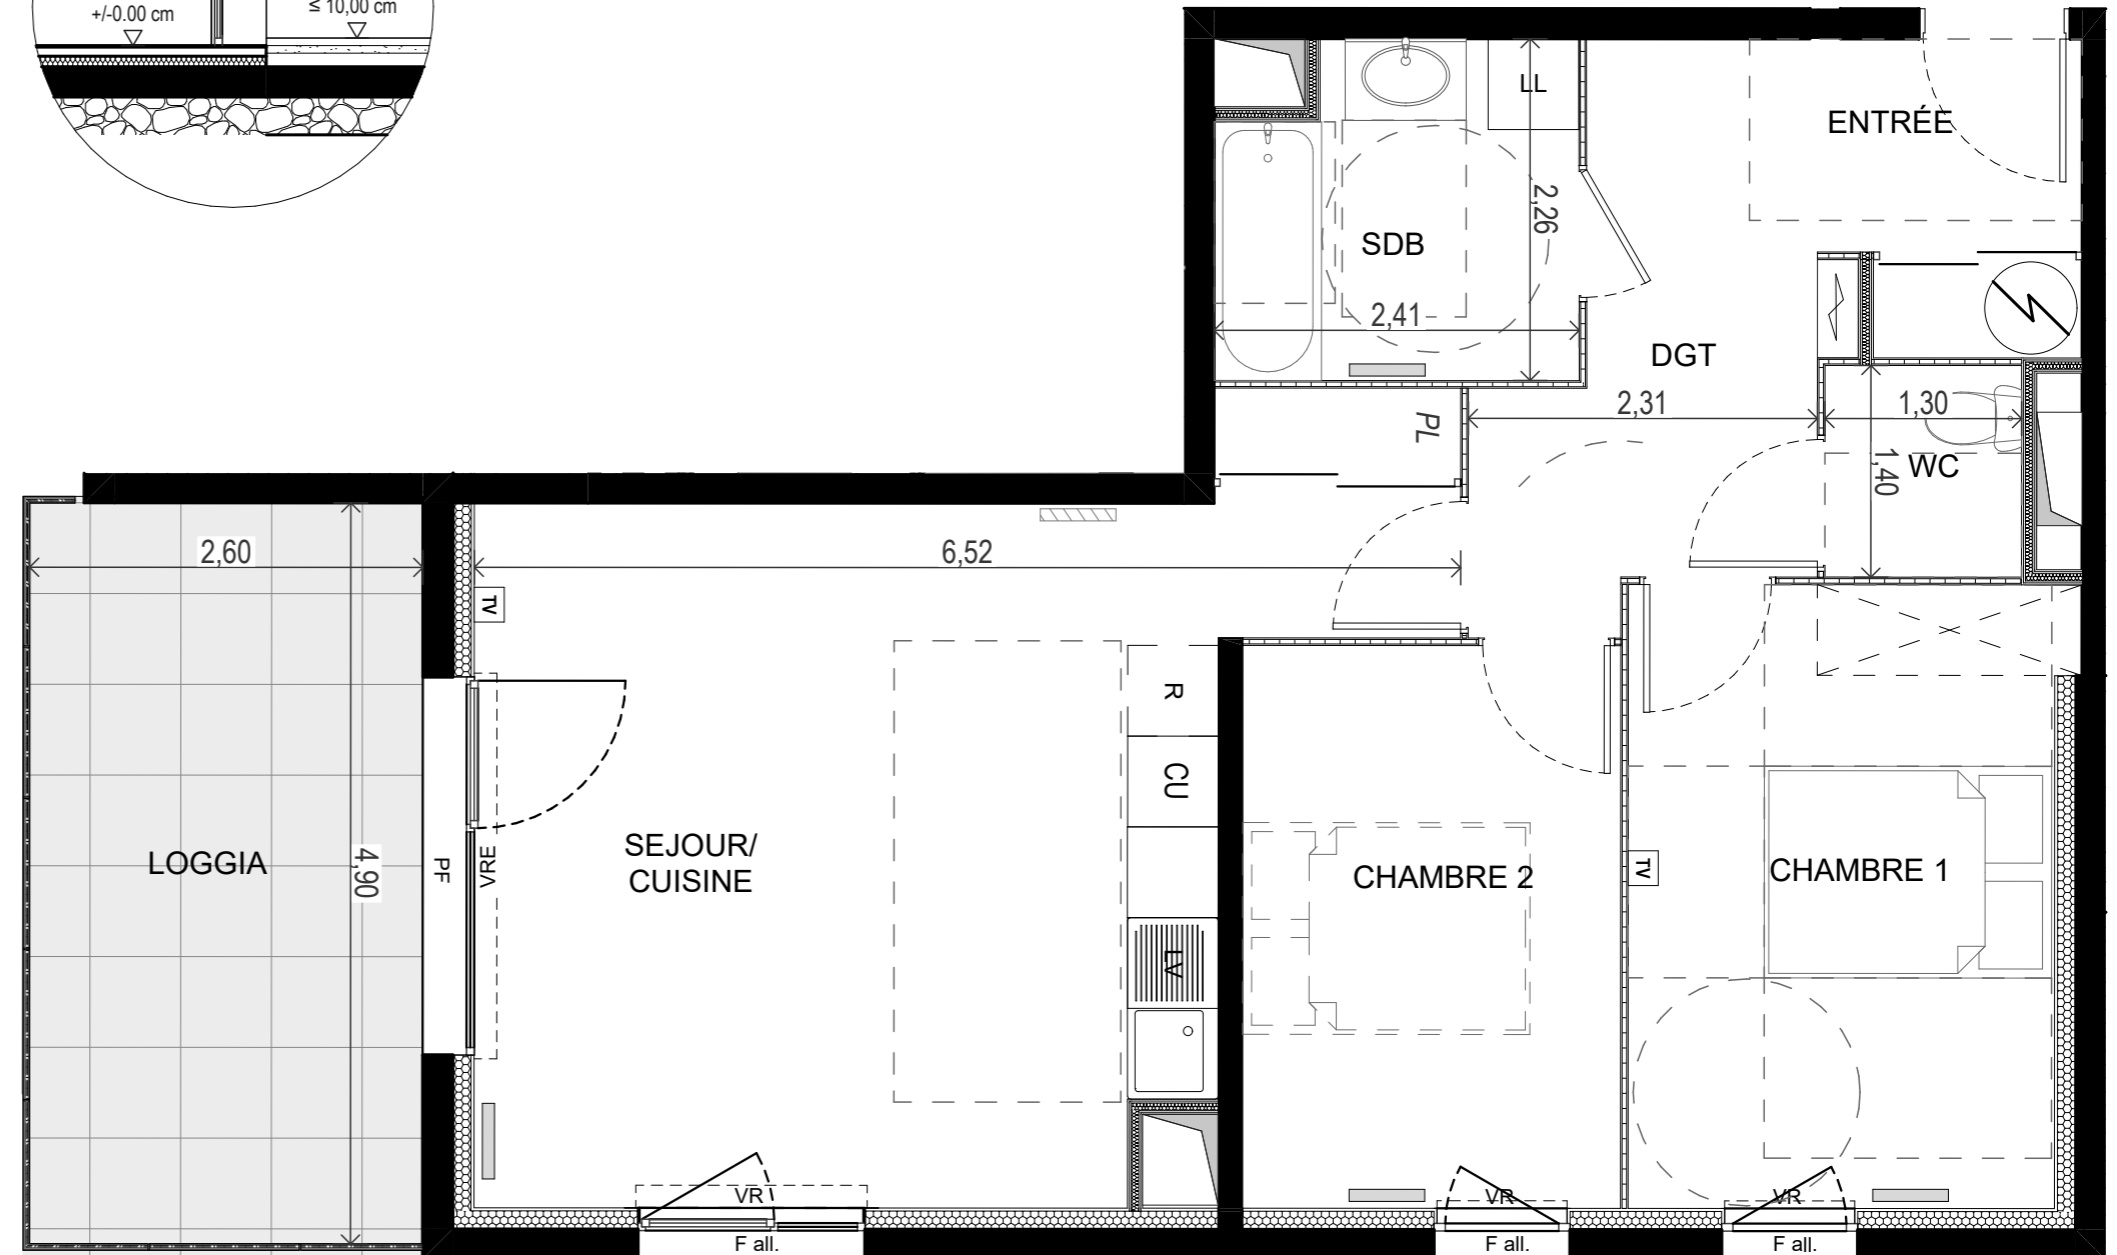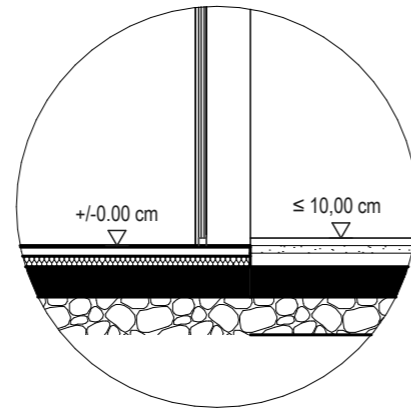

NB: - Les éléments techniques, tels que gaines, appareils sanitaires, ameublements éventuels, sont mentionnés à titre indicatif et pourront être modifiés pour impératifs techniques.
 - L'implantation des ouvertures, des cloisons et les surfaces pourra être modifiée en fonction d'impératifs de construction.
 - Le mobilier (tel que lits, tables, etc...) est indiqué à titre indicatif et n'est donc pas fourni.