


0 1/2m 1m 2m 3m

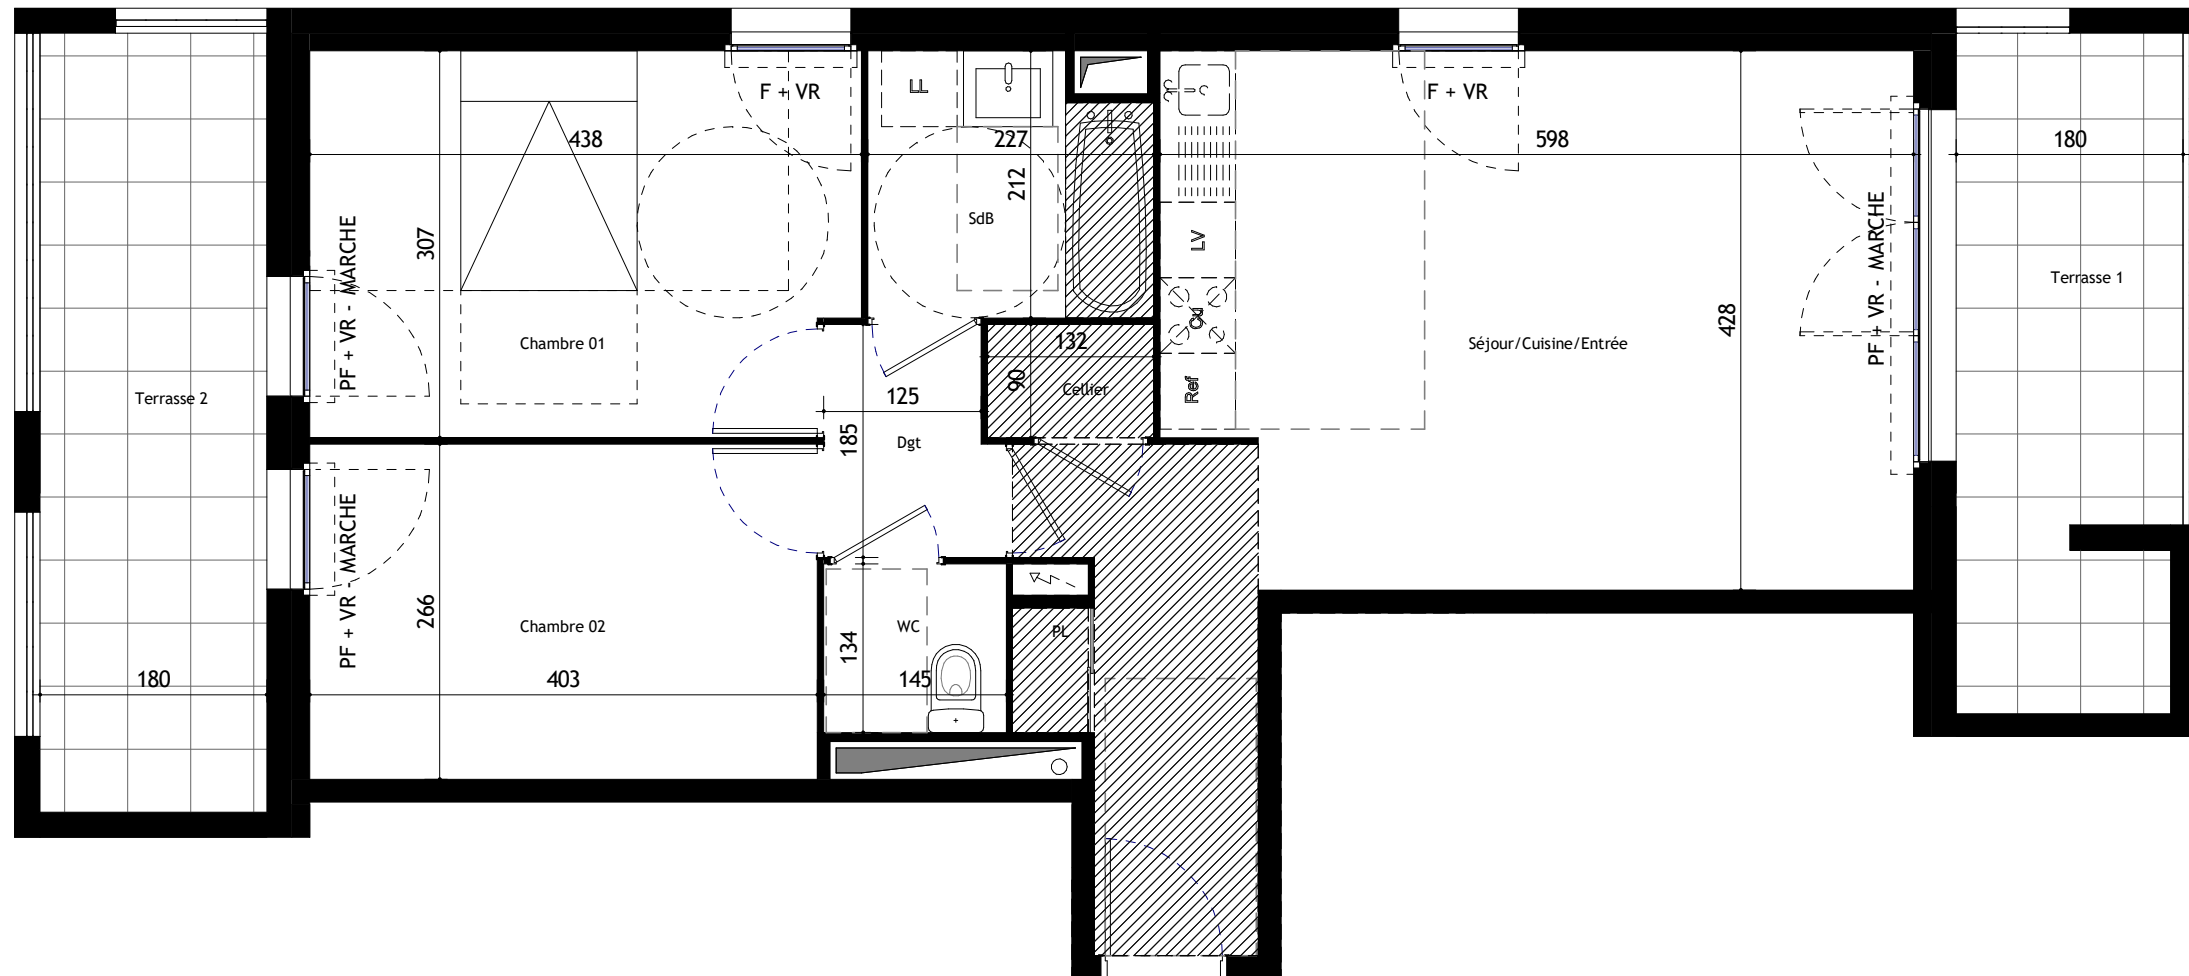


Place
des
arts
Frontignan


Lot 3 - ZAC des Peilles

Pitch
immo

Rue du marteau sans maître

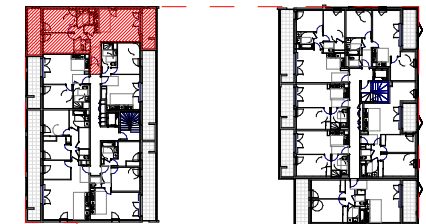

Boulevard des républicains espagnols

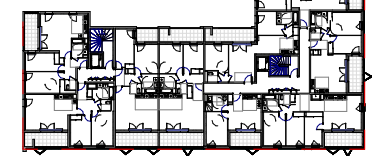

Place du Contr'un

C204

Appartement T3

Niveau R+2

Séjour/Cuisine/Entrée	31.2 m ²
Chambre 01	13.1 m ²
Chambre 02	10.7 m ²
SdB	4.5 m ²
Dgt	2.5 m ²
WC	1.9 m ²
Cellier	1.2 m ²
SURFACE TOTAL HABITABLE	65.1 m²

Terrasse 2	11.1 m ²
Terrasse 1	7.0 m ²
Cellier	2.4 m ²
SURFACE(S) TOTAL ANNEXE(S)	20.5 m²

Légende

Tableau électrique	F Fenêtre
LL Emplacement lave-linge	PF Porte fenêtre
LV Emplacement lave-vaisselle	VR Volet roulant
Ref Emplacement réfrigérateur	
Cu Emplacement cuisson	
PL Placard	
Soffite / Faux-plafond	
Masquette	
Gaine	

Indice: 0

Format: A3

Date: 19/10/2021



Nota:

Des modifications sont susceptibles d'être apportées à ce plan en fonction des nécessités techniques ou réglementaires lors de la réalisation.
Les surfaces indiquées sont approximatives conformément à l'article R261-25 du CCH.
Les retombées, soffites, faux-plafonds, trappes de visites, gaines, canalisations, convecteurs, l'emplacement des équipements électriques, ainsi que la hauteur sous plafond et la hauteur des seuils et allèges sont figurés à titre indicatif.
La hauteur des seuils correspond à la différence de niveau entre les sols finis intérieurs et extérieurs et ne tient pas compte de l'obstacle à enjamber.
Les plantations éventuelles ne sont pas contractuelles. L'équipement électroménager et mobilier éventuellement indiqué sur plan n'est pas fourni (hormis meuble de salle de bain/d'eau et kitchenette).