



0 1/2m 1m 2m 3m

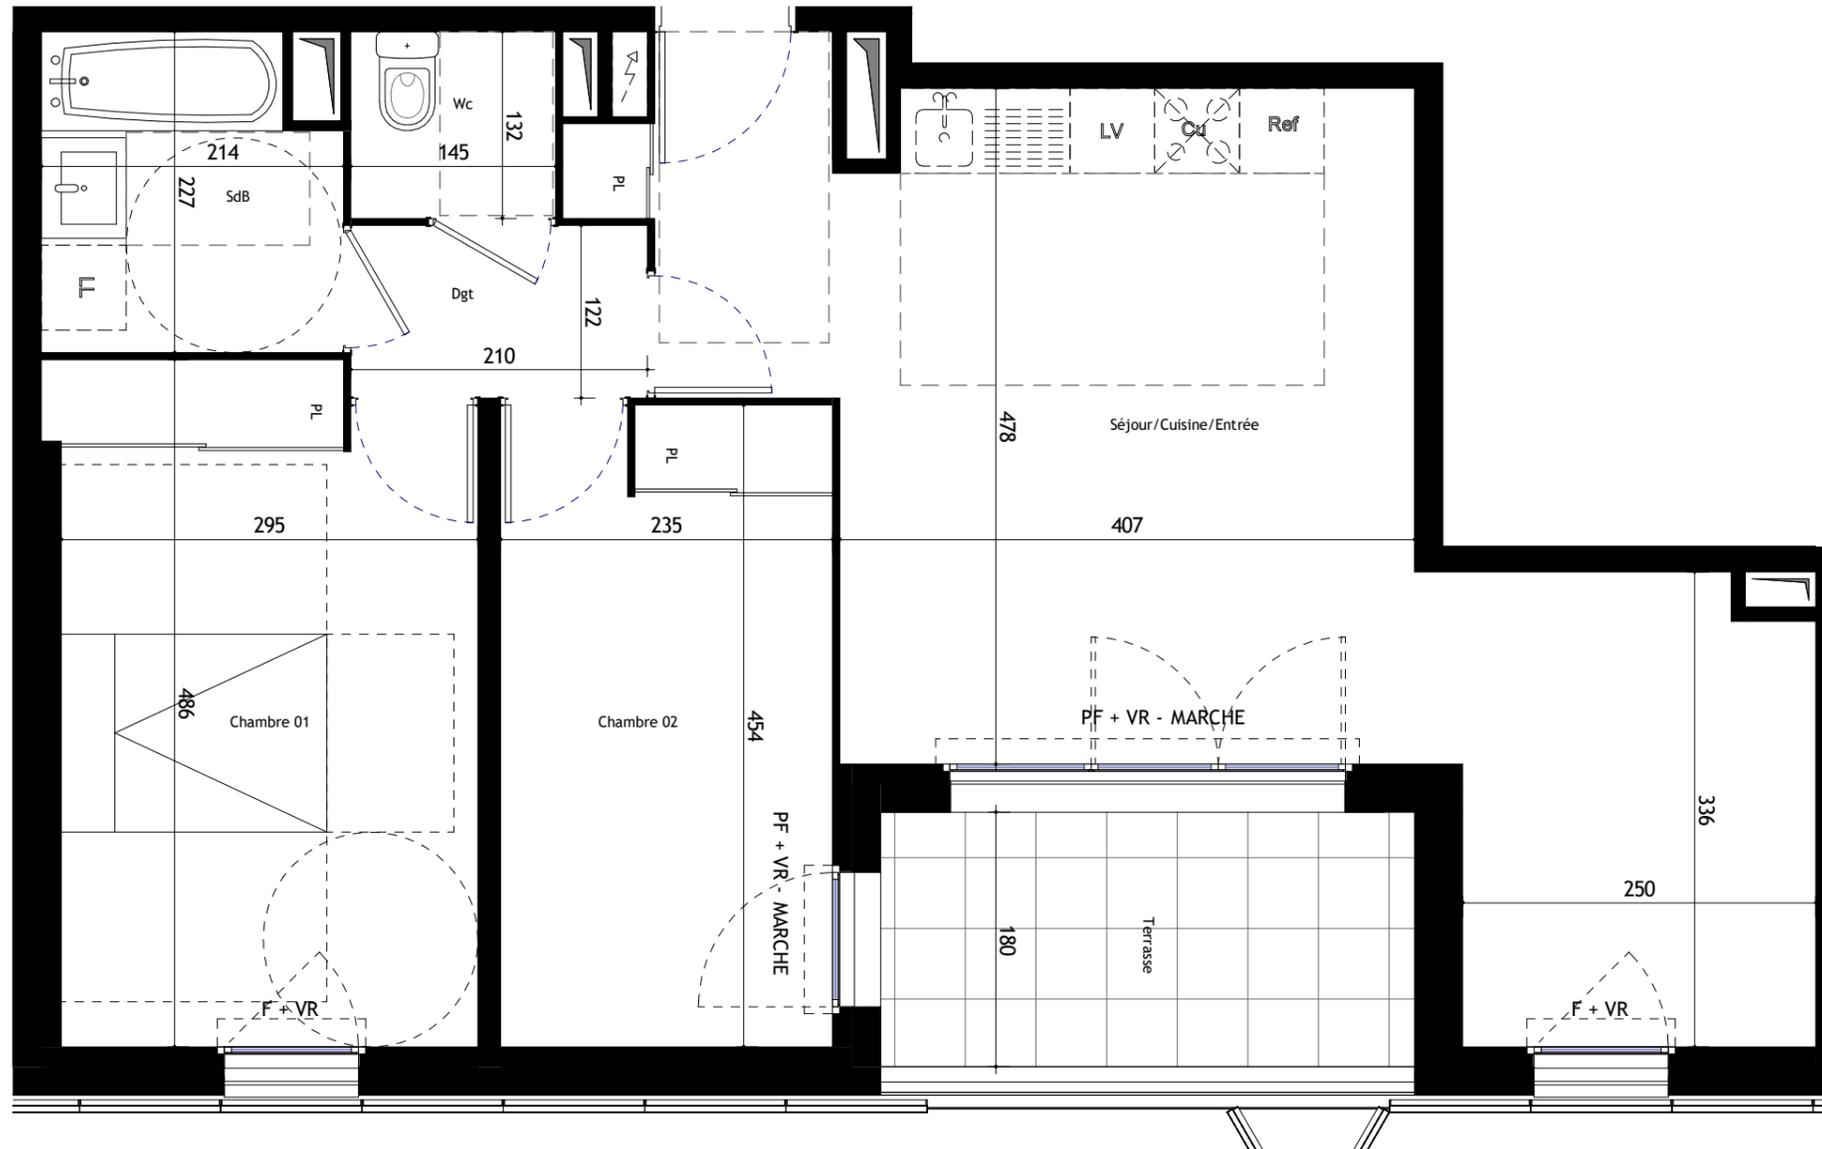

Lot 3 - ZAC des Peilles

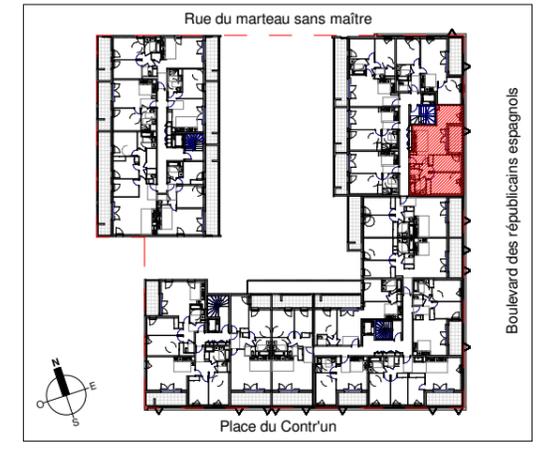

D101

Appartement T3 Niveau R+1

Séjour/Cuisine/Entrée	31.6 m²
Chambre 01	14.1 m²
Chambre 02	10.6 m²
SdB	4.6 m²
Dgt	2.6 m²
Wc	1.9 m²
SURFACE TOTAL HABITABLE	65.4 m²

Terrasse	6.8 m²
SURFACE(S) TOTAL ANNEXE(S)	6.8 m²

Légende

Tableau électrique	F Fenêtre
Ll Emplacement lave-linge	PF Porte fenêtre
LV Emplacement lave-vaisselle	VR Volet roulant
Ref Emplacement réfrigérateur	
Cu Emplacement cuisson	
PL Placard	
Soffite / Faux-plafond	
Masquette	
Gaine	

Indice: 0 Format: A3 Date: 19/10/2021



Nota:
 Des modifications sont susceptibles d'être apportées à ce plan en fonction des nécessités techniques ou réglementaires lors de la réalisation.
 Les surfaces indiquées sont approximatives conformément à l'article R261-25 du CCH.
 Les retombées, soffites, faux-plafonds, trappes de visites, gaines, canalisations, convecteurs, l'emplacement des équipements électriques, ainsi que la hauteur sous plafond et la hauteur des seuils et allèges sont figurés à titre indicatif.
 La hauteur des seuils correspond à la différence de niveau entre les sols finis intérieurs et extérieurs et ne tient pas compte de l'obstacle à enjamber.
 Les plantations éventuelles ne sont pas contractuelles. L'équipement électroménager et mobilier éventuellement indiqué sur plan n'est pas fourni (hormis meuble de salle de bain/d'eau et kitchenette).