



0 1/2m 1m 2m 3m

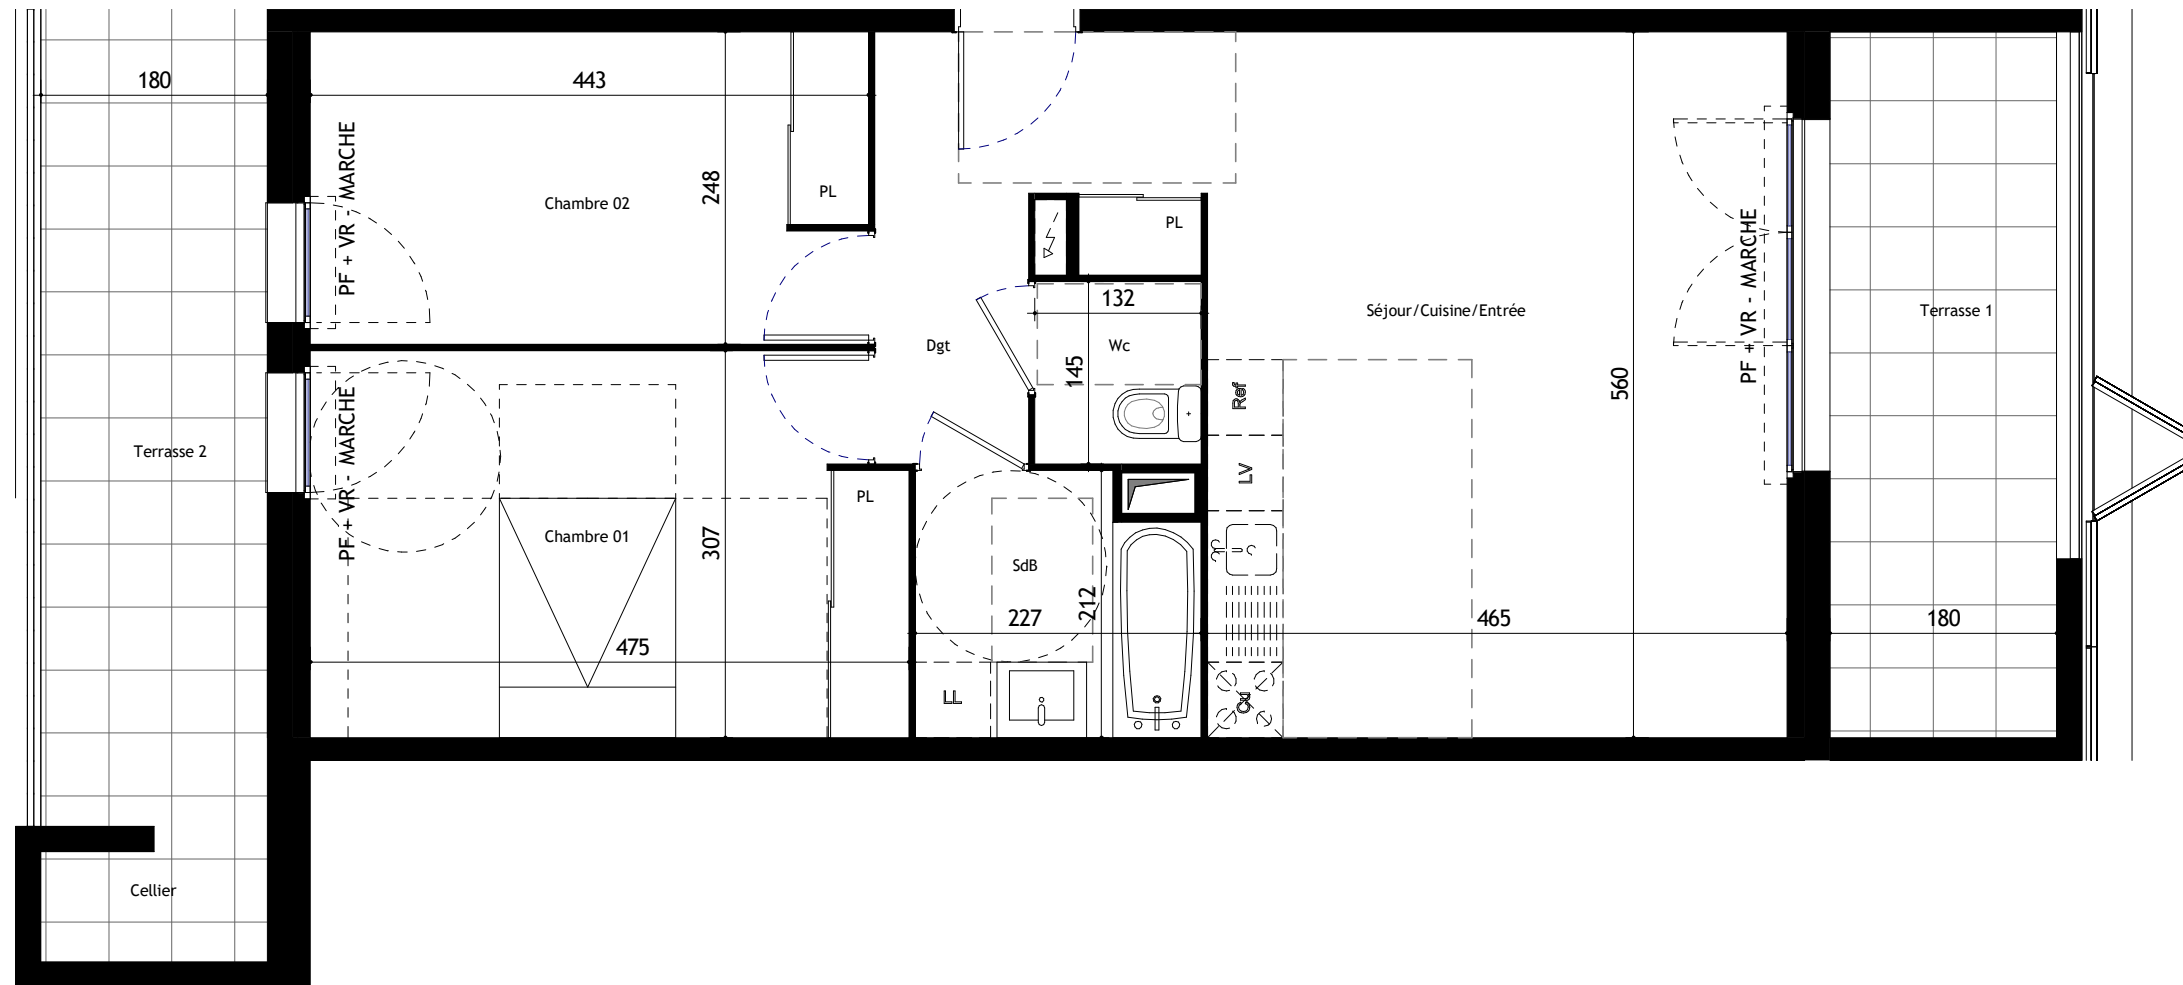

Lot 3 - ZAC des Pielles

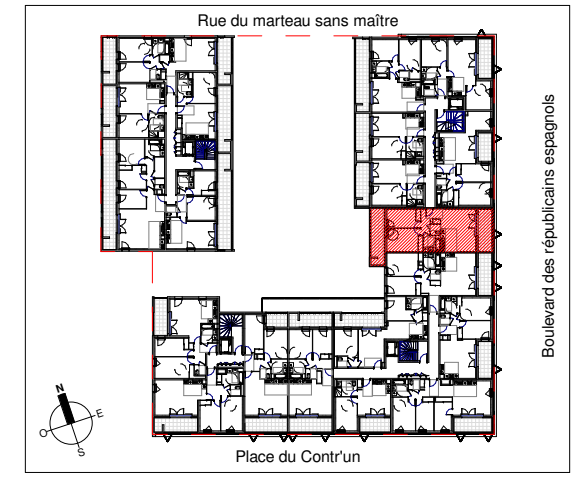

D102

Appartement T3 Niveau R+1

Séjour/Cuisine/Entrée	29.8 m ²
Chambre 01	14.3 m ²
Chambre 02	11.0 m ²
SdB	4.5 m ²
Dgt	2.6 m ²
Wc	1.9 m ²
SURFACE TOTAL HABITABLE	64.1 m²

Terrasse 2	11.7 m ²
Terrasse 1	10.1 m ²
Cellier	1.8 m ²
SURFACE(S) TOTAL ANNEXE(S)	23.6 m²

Légende

	Tableau électrique		F Fenêtre
	LL Emplacement lave-linge		PF Porte fenêtre
	LV Emplacement lave-vaisselle		VR Volet roulant
	Ref Emplacement réfrigérateur		
	Cu Emplacement cuisson		
	PL Placard		
	Soffite / Faux-plafond		
	Masquette		
	Gaine		

Indice: 0 Format: A3 Date: 19/10/2021



Nota:
 Des modifications sont susceptibles d'être apportées à ce plan en fonction des nécessités techniques ou réglementaires lors de la réalisation.
 Les surfaces indiquées sont approximatives conformément à l'article R261-25 du CCH.
 Les retombées, soffites, faux-plafonds, trappes de visites, gaines, canalisations, convecteurs, l'emplacement des équipements électriques, ainsi que la hauteur sous plafond et la hauteur des seuils et allèges sont figurés à titre indicatif.
 La hauteur des seuils correspond à la différence de niveau entre les sols finis intérieurs et extérieurs et ne tient pas compte de l'obstacle à enjamber.
 Les plantations éventuelles ne sont pas contractuelles. L'équipement électroménager et mobilier éventuellement indiqué sur plan n'est pas fourni (hormis meuble de salle de bain/d'eau et kitchenette).